
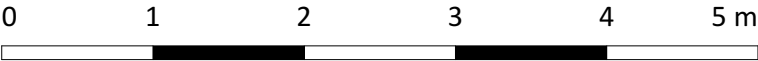


Materialen

- 1. Gevel met golfplaten, geanodiseerd
- 2. Hanggoot in aluminium, kleur te bepalen door architect
- 3. Regenwaterafvoer in aluminium, kleur te bepalen door architect
- 4. Buitenschrijnwerk in hout
- 5. Zwarte dakpannen
- 6. Dorpel in beton
- 7. Dorpel in aluminium
- 8. Dakrandprofiel in aluminium, kleur te bepalen door architect

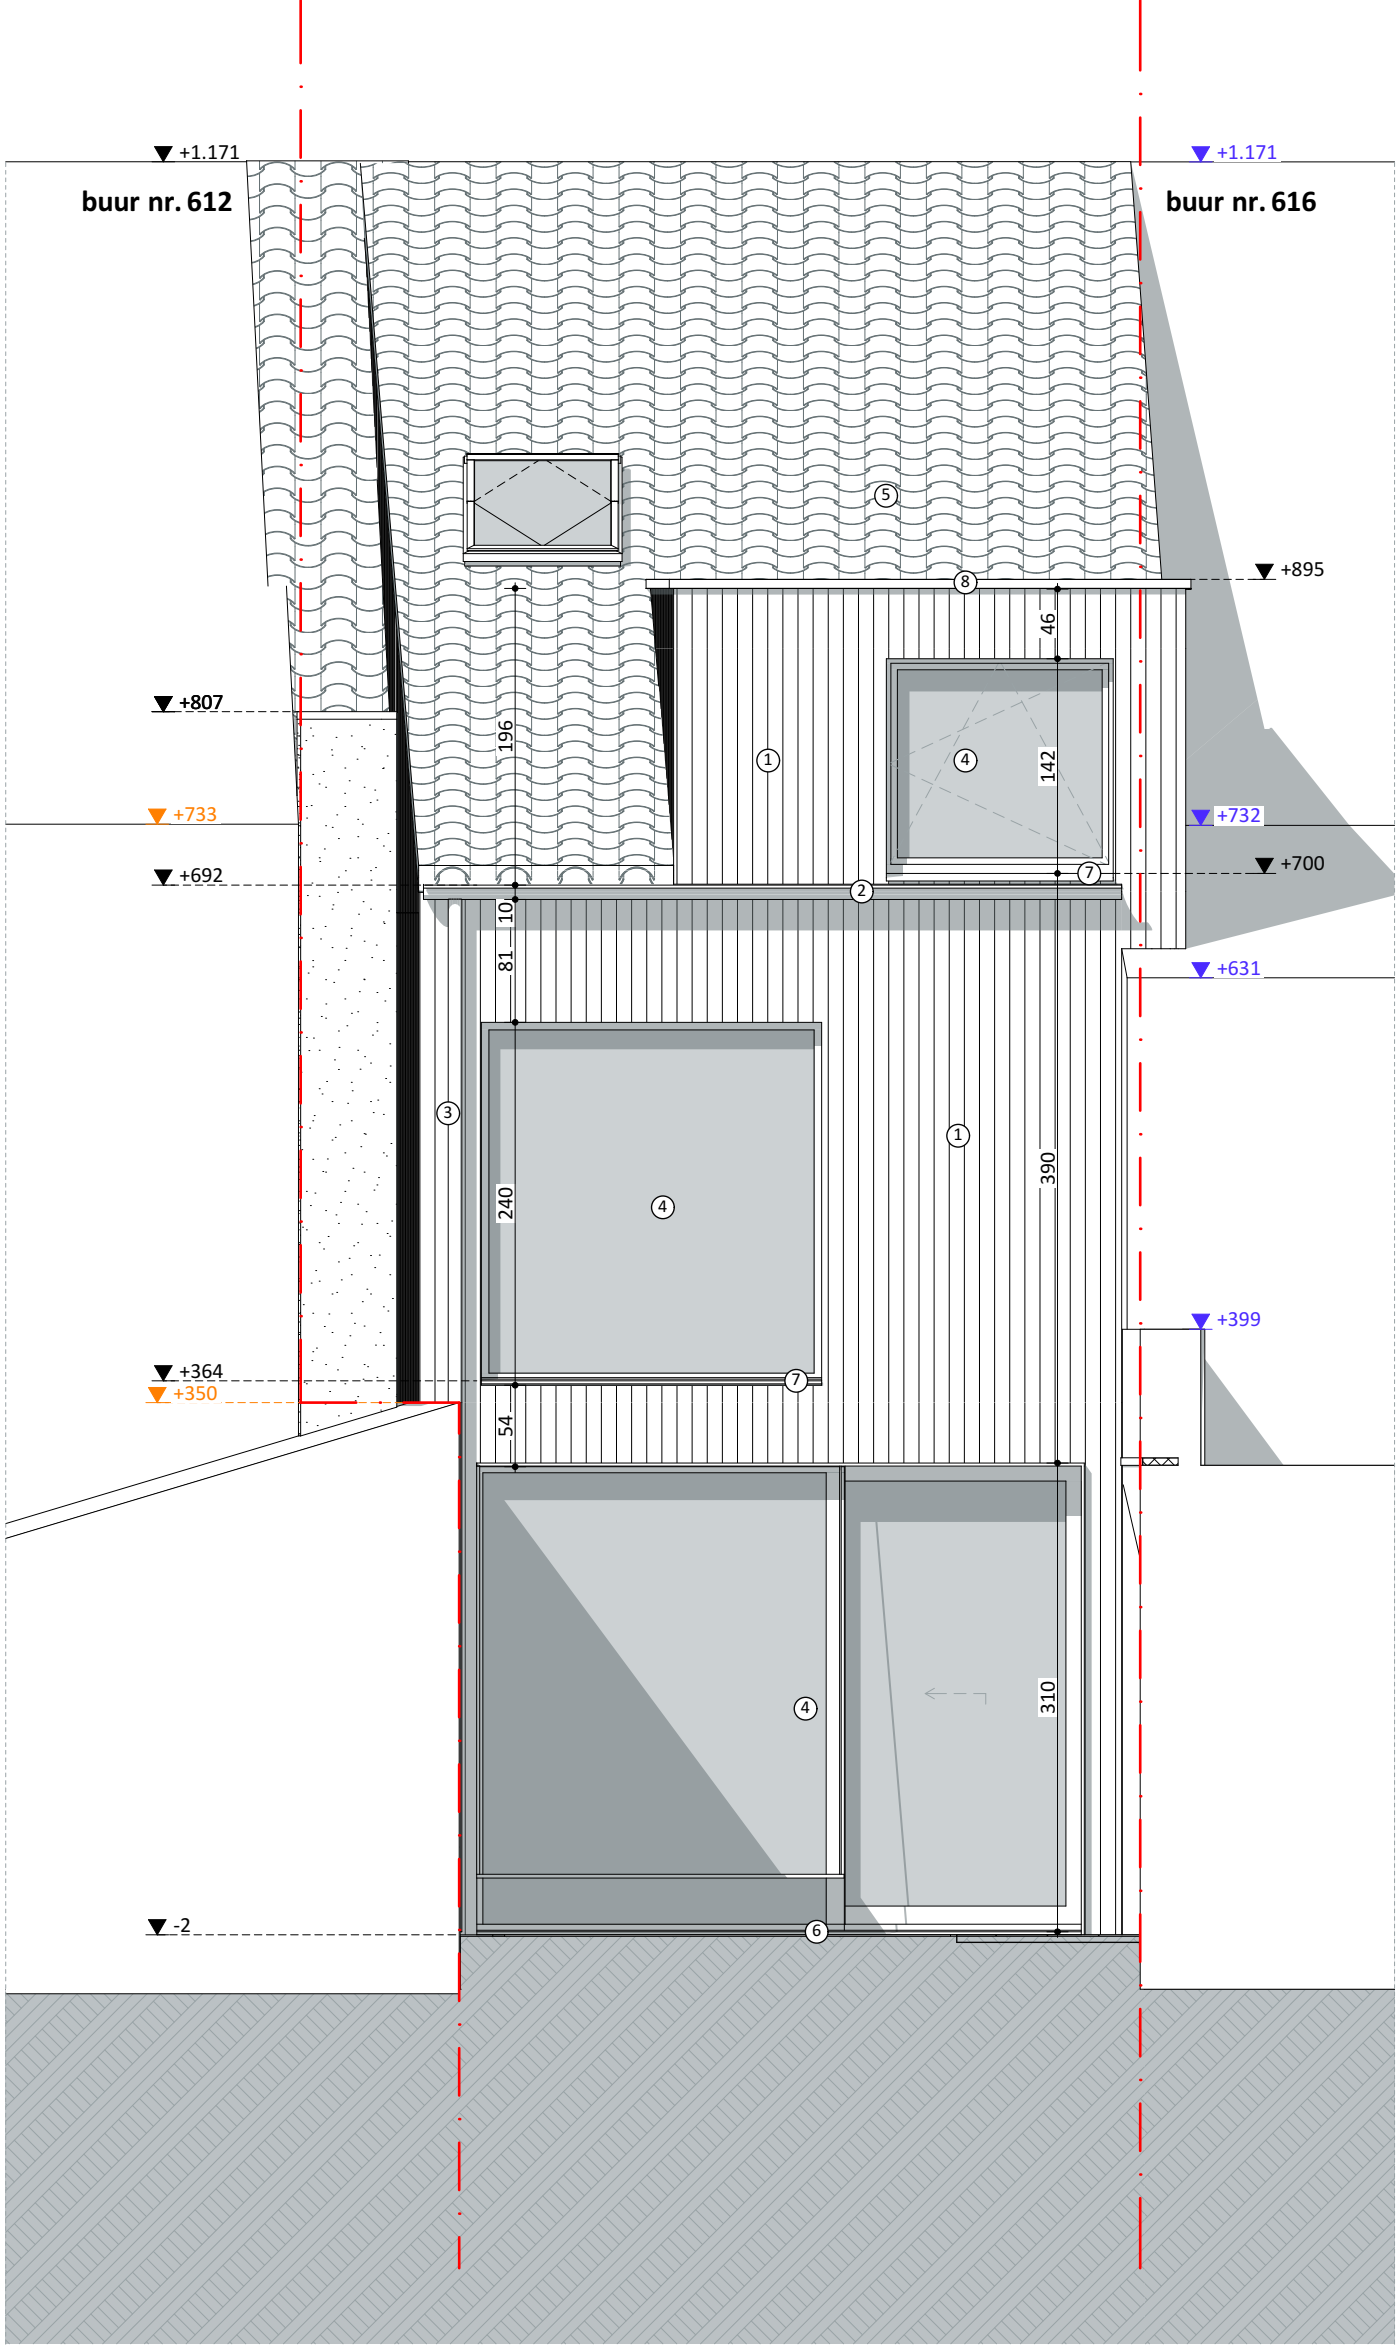

Achtergevel NT 1:50

VOLT

Projectnaam	Jelle en Sofie
Opdrachtgever	dhr en mevr Jelle en Sofie Vercruysse - Descendre Antwerpsesteenweg 614 9040 Gent
Architect	VOLT architecten bv Burggravenlaan 264/101 9000 Gent T: 09 219 00 74