



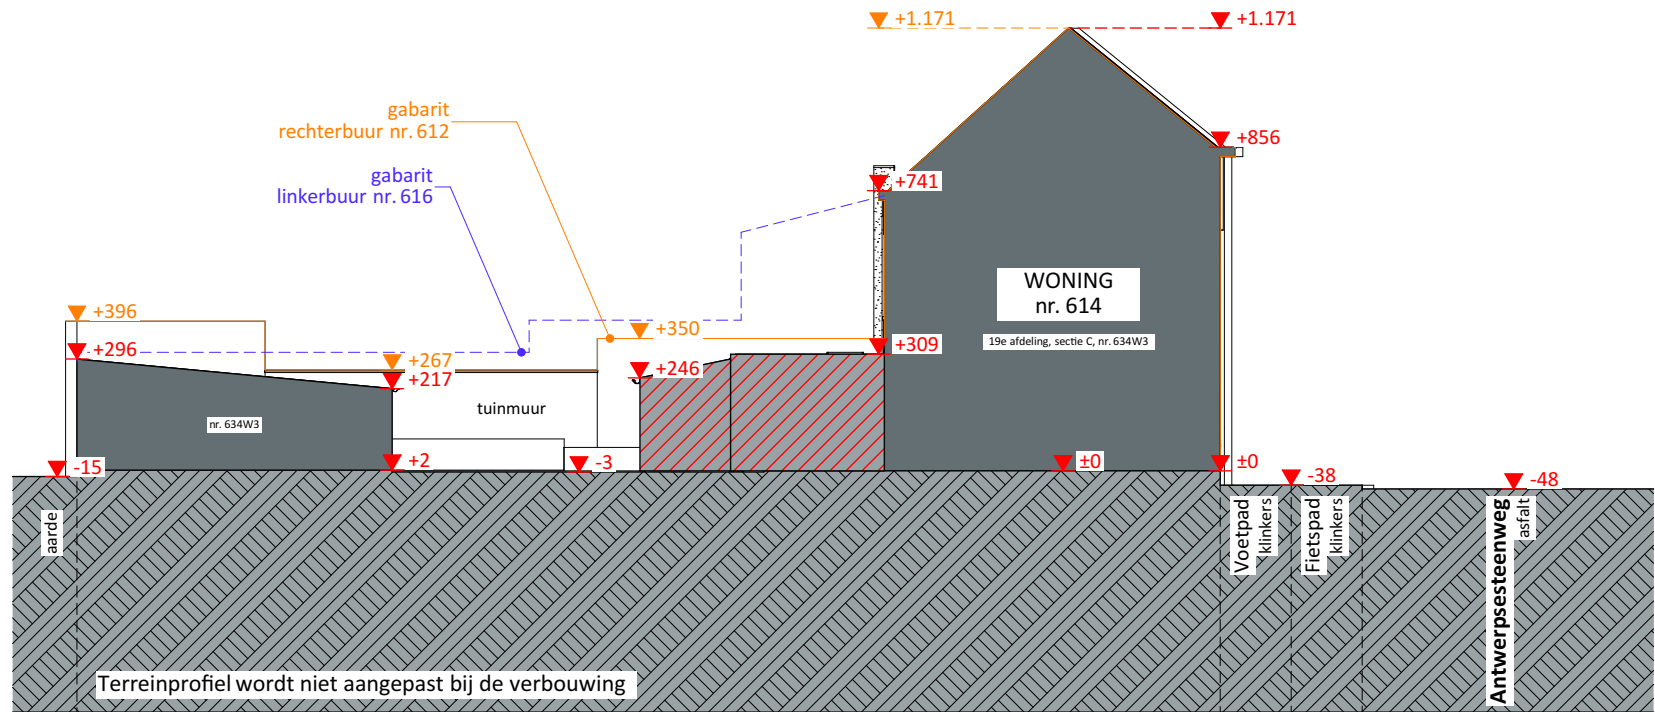

LEGENDE BIJ TERREINPROFIEL	
	Te verbouwen gebouw
	Te slopen aanbouw (BT)
	Te bouwen uitbreiding (NT)
	Perceelsgrens

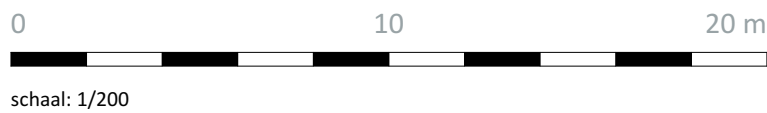

Terreinprofiel T1 BT 1:200		VOLT
Projectnaam	Jelle en Sofie	
Opdrachtgever	dhr en mevr Jelle en Sofie Vercruysse - Descendre Antwerpsesteenweg 614 9040 Gent	
Architect	VOLT architecten bv Burggravenlaan 264/101 9000 Gent T: 09 219 00 74	