




LEGENDE BIJ TERREINPROFIEL	
	Te verbouwen gebouw
	Te slopen aanbouw (BT)
	Te bouwen uitbreiding (NT)
	Perceelsgrens

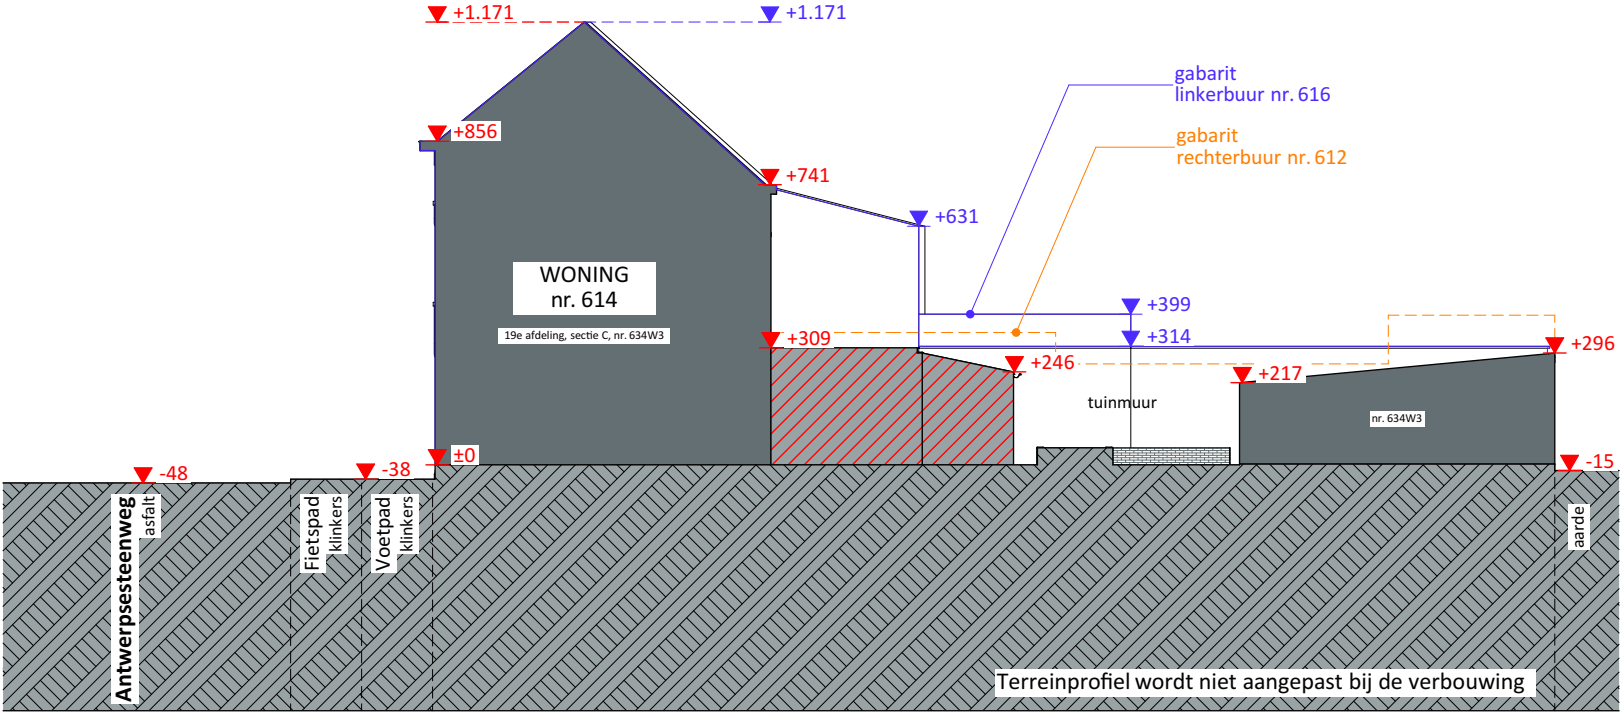

Terreinprofiel T2 BT 1:200

VOLT

Projectnaam	Jelle en Sofie
Opdrachtgever	dhr en mevr Jelle en Sofie Vercruysse - Descendre Antwerpsesteenweg 614 9040 Gent
Architect	VOLT architecten bv Burggravenlaan 264/101 9000 Gent T: 09 219 00 74

