


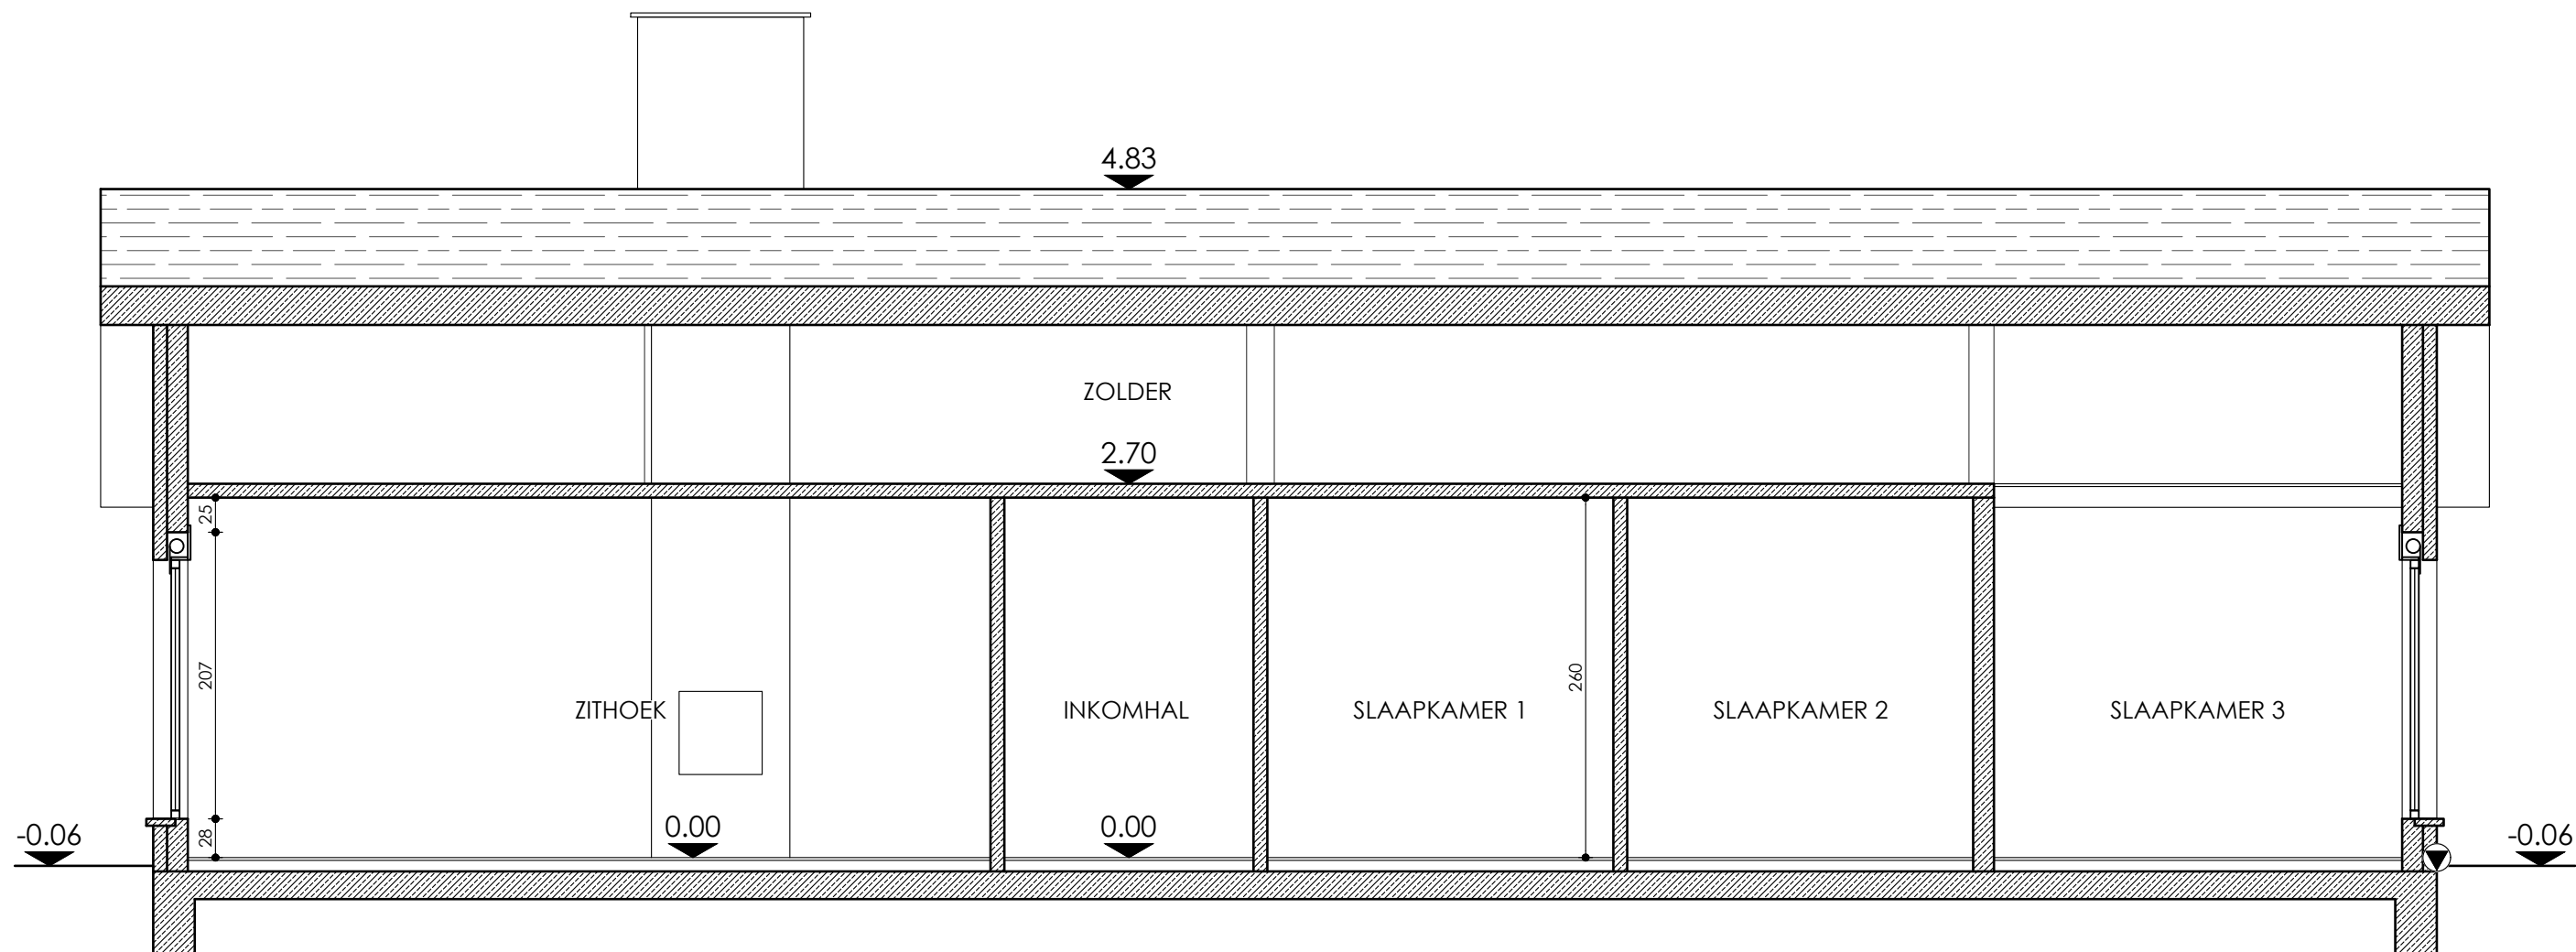

DOORSNEDE B
Bestaande toestand

