


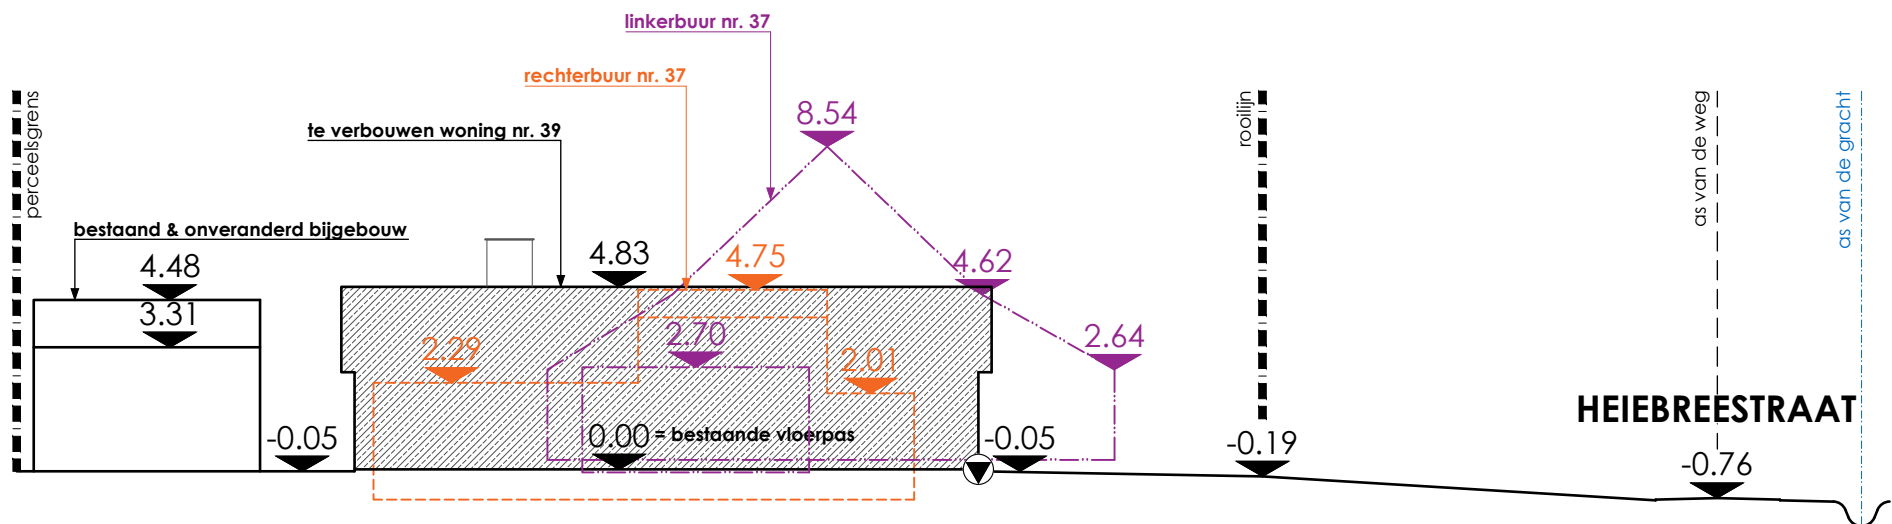

## TERREINPROFIEL

Bestaande toestand

