


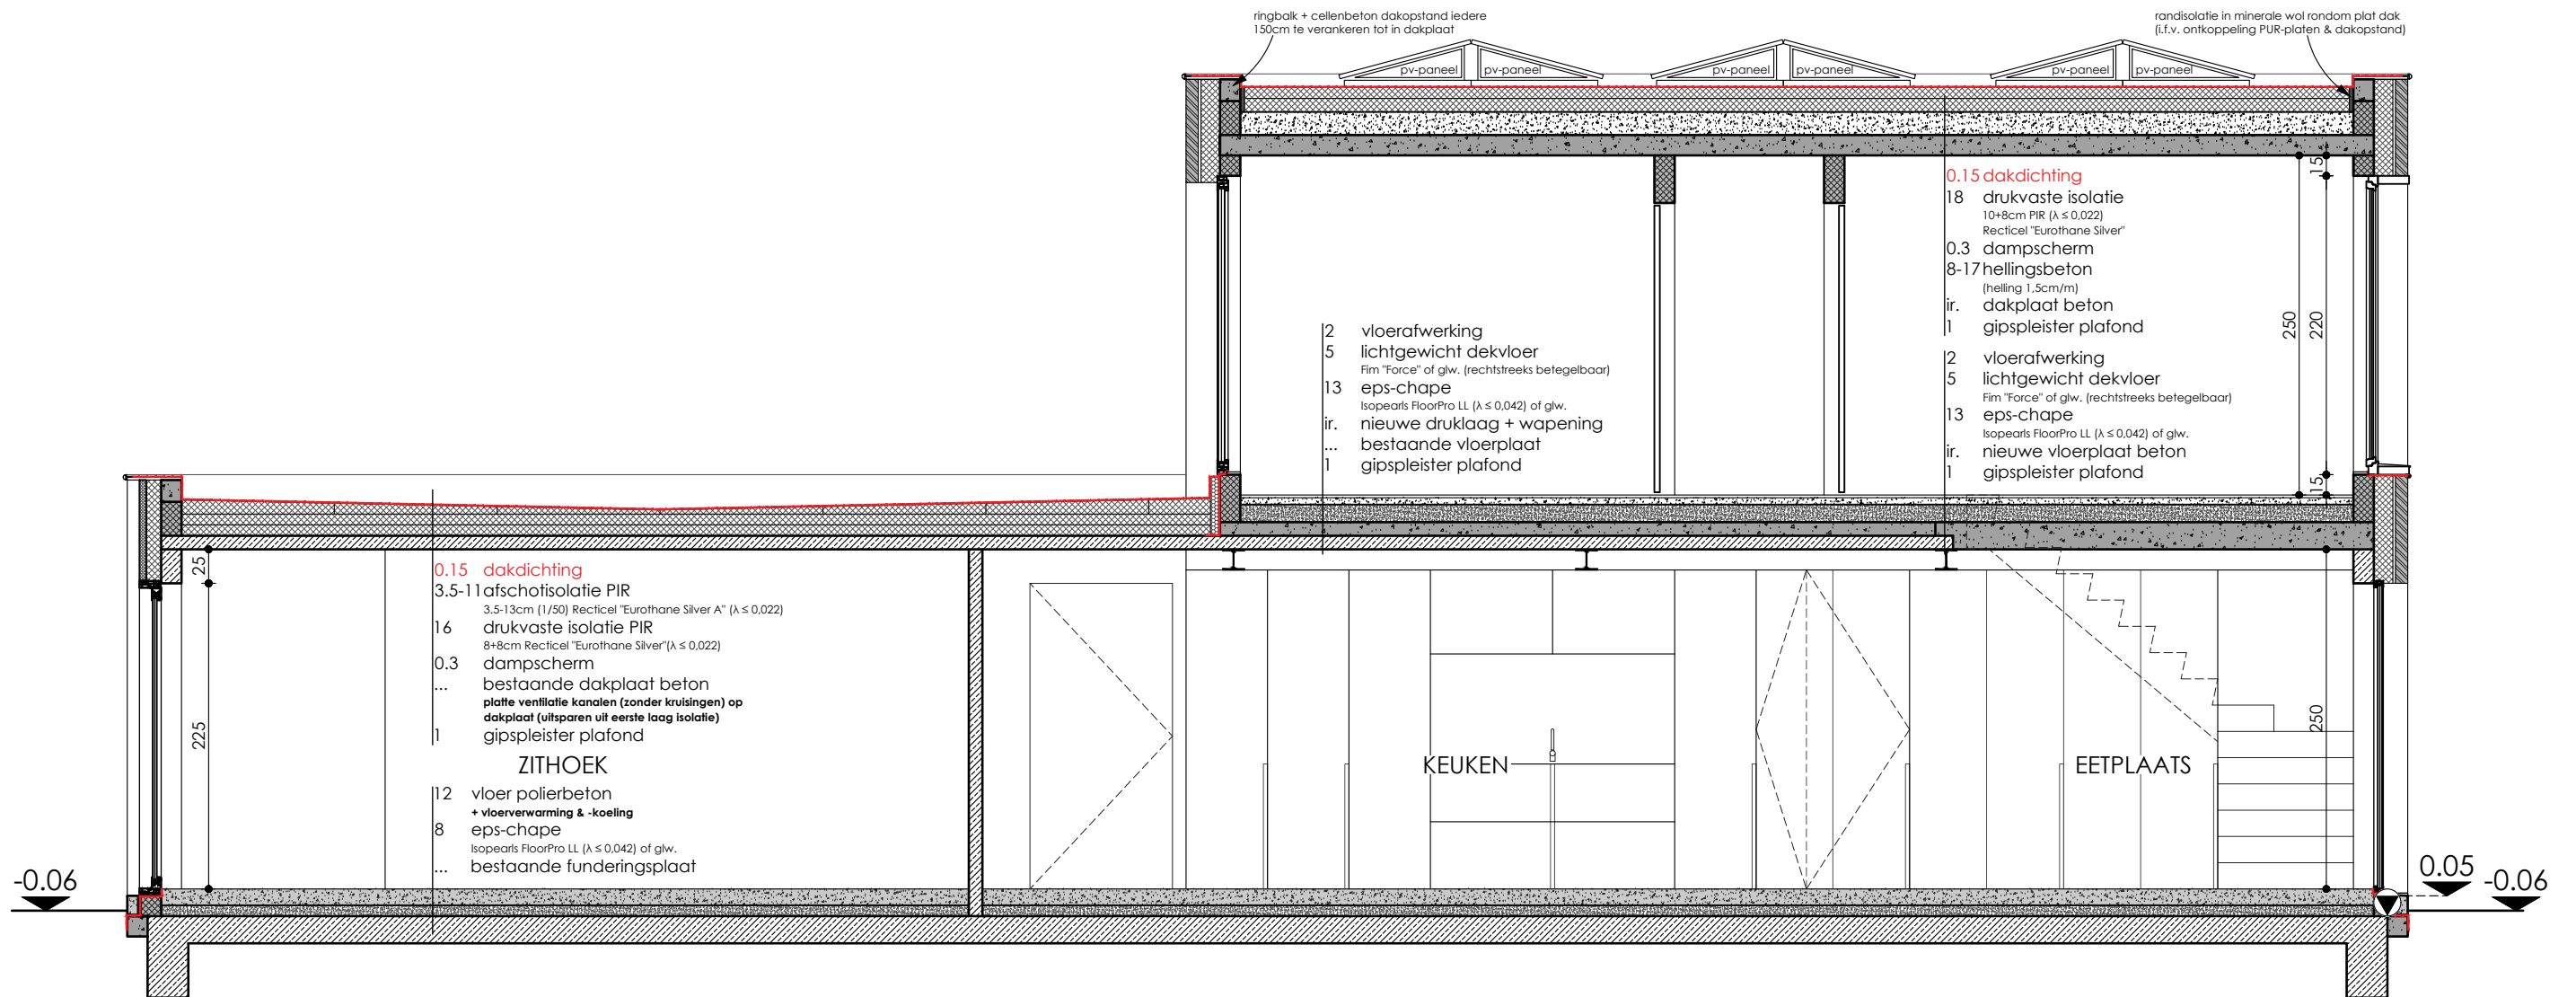

DOORSNEDE B

Bestaande toestand



ZIE BIJZONDERE
VOORWAARDE(N)