


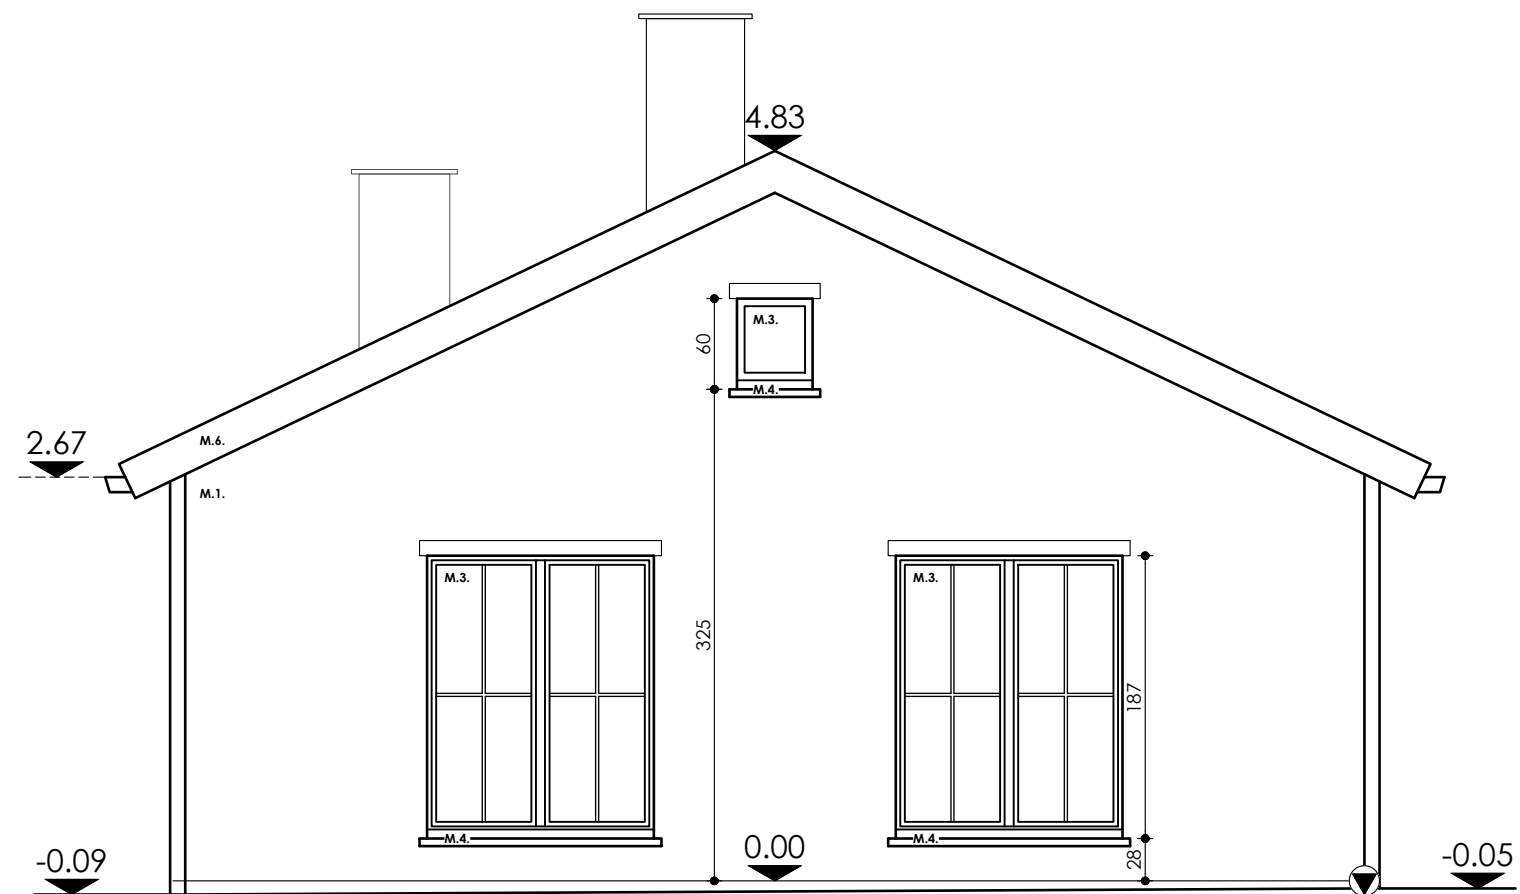

ACHTERGEVEL

Bestaande toestand

schaal 1/50

