


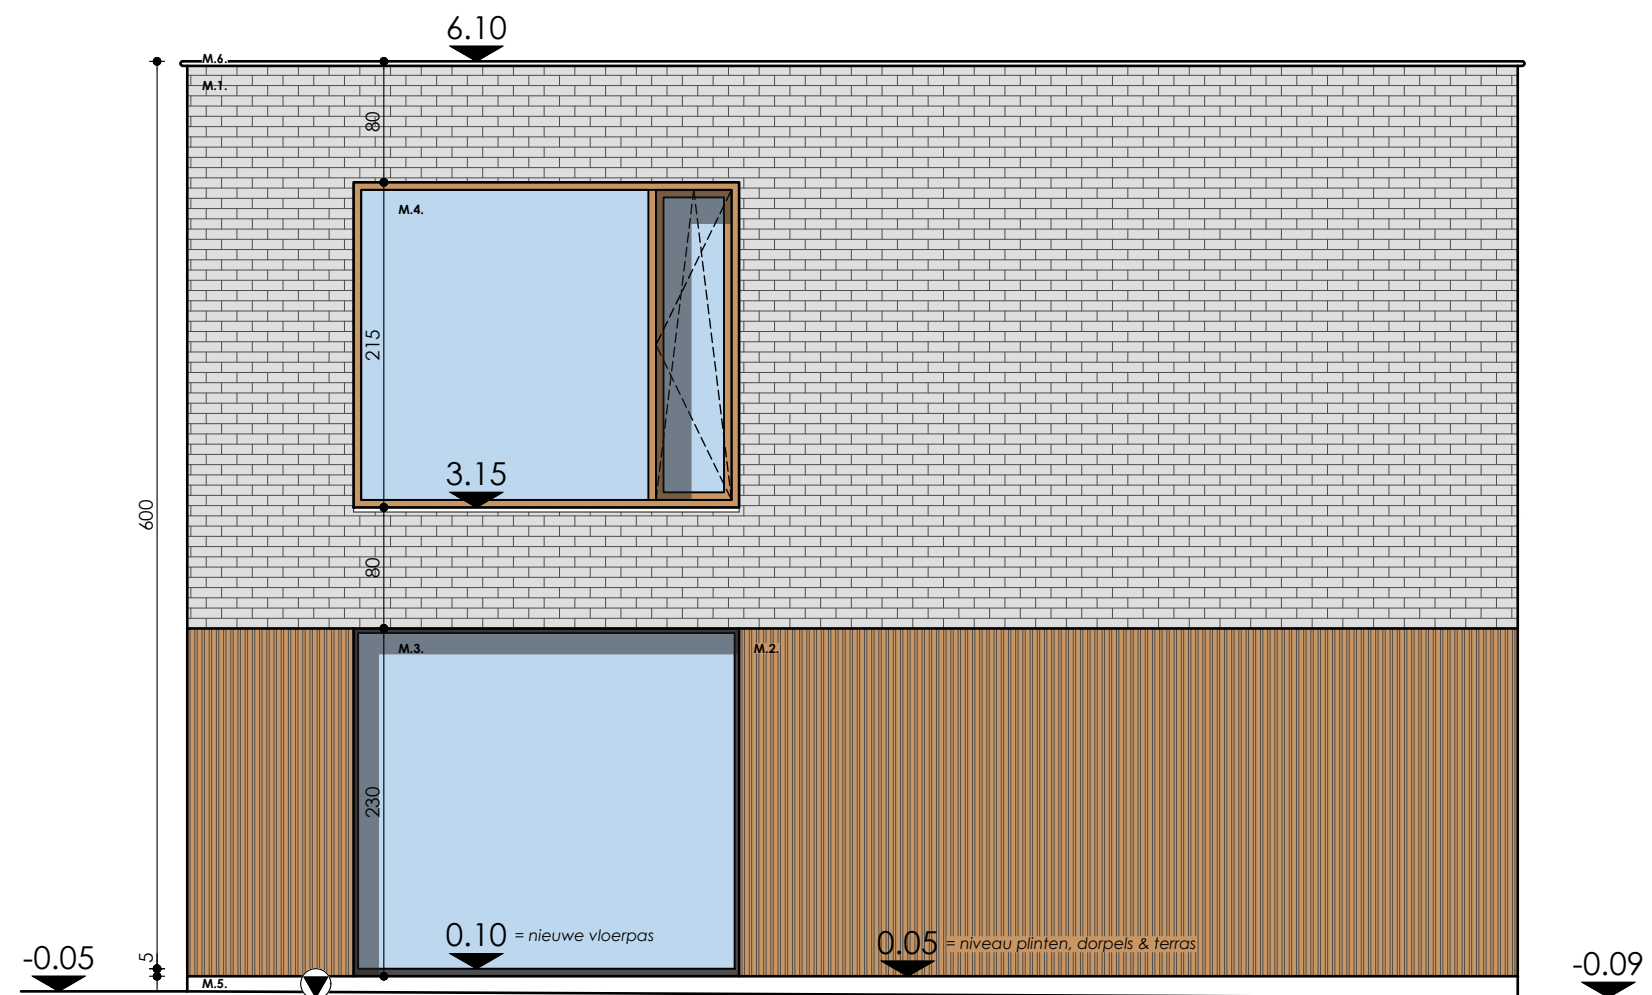

VOORGEVEL

Nieuwe toestand

schaal 1/50



**ZIE BIJZONDERE
VOORWAARDE(N)**