


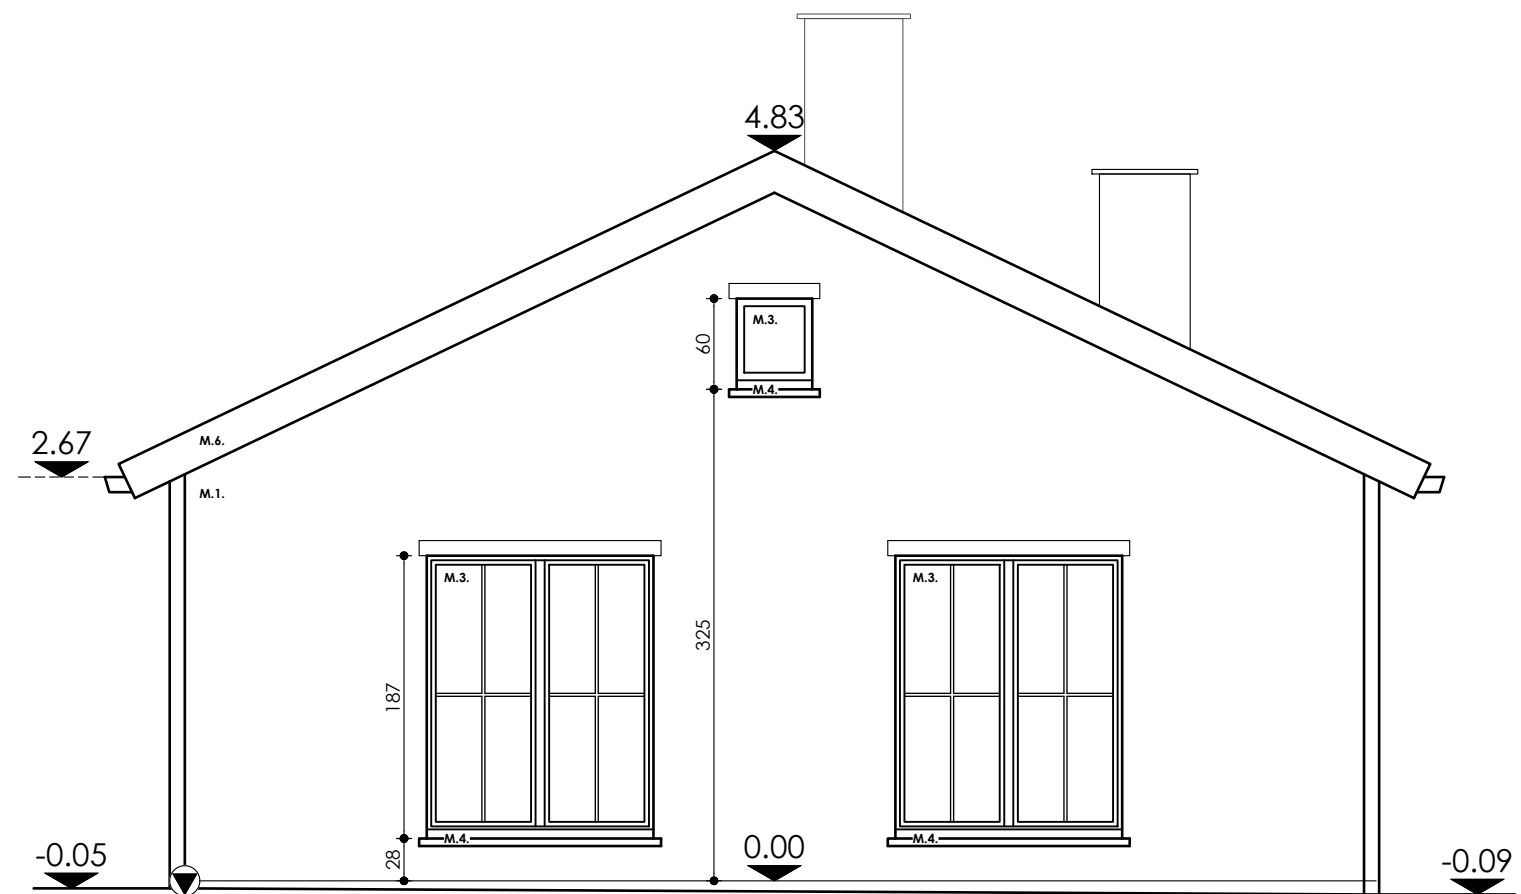

VOORGEVEL
Bestaande toestand

