


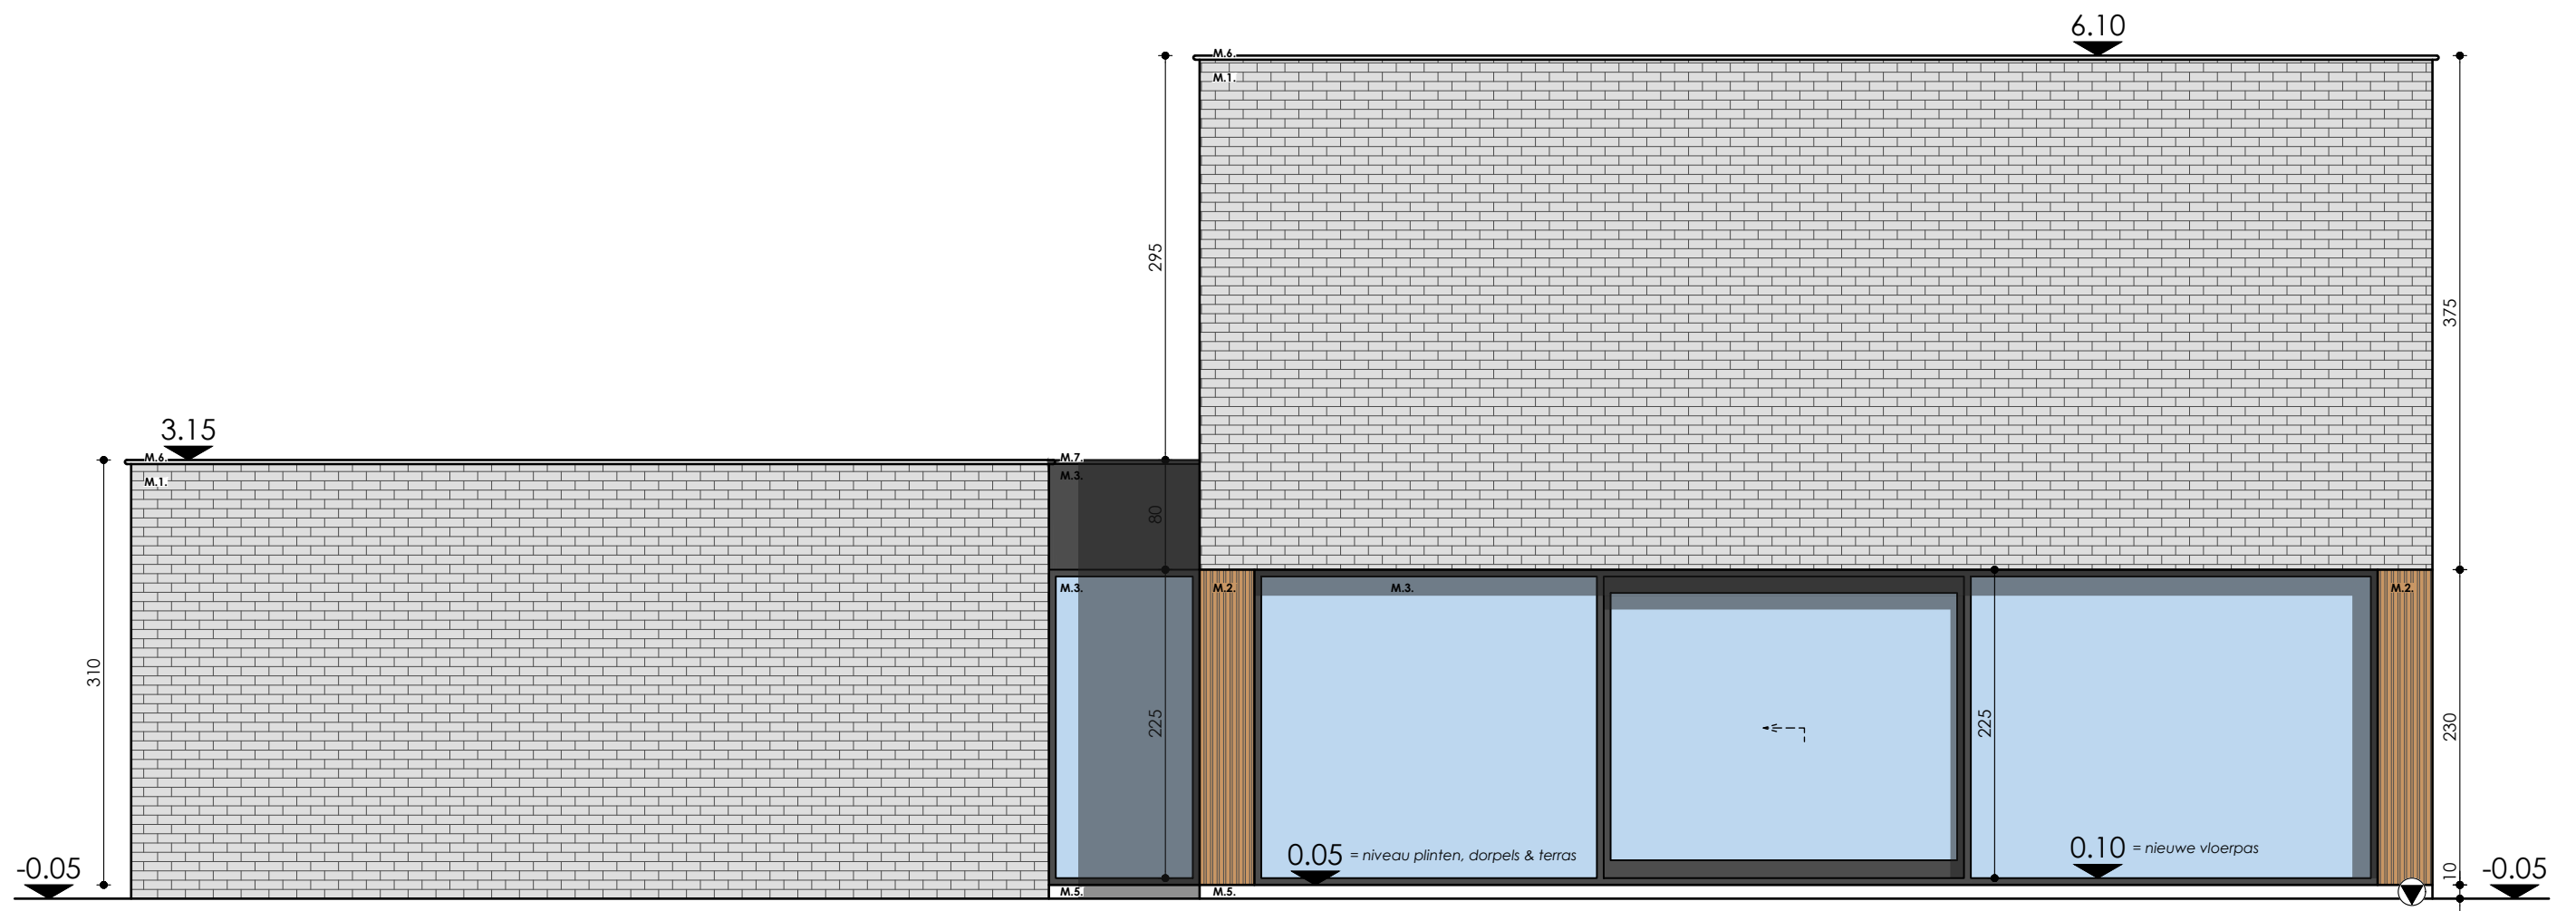

LINKER ZIJGEVEL

Nieuwe toestand

0 1 5m
schaal 1/50

**ZIE BIJZONDERE
VOORWAARDE(N)**