


RUIN

METSELWERK - WIT GEKALEID

DAKPLATEN - GRIJS/ANTRACIET

GOLFLATEN - METAAL - ROOD

FRANCOIS VAN
44051B0521

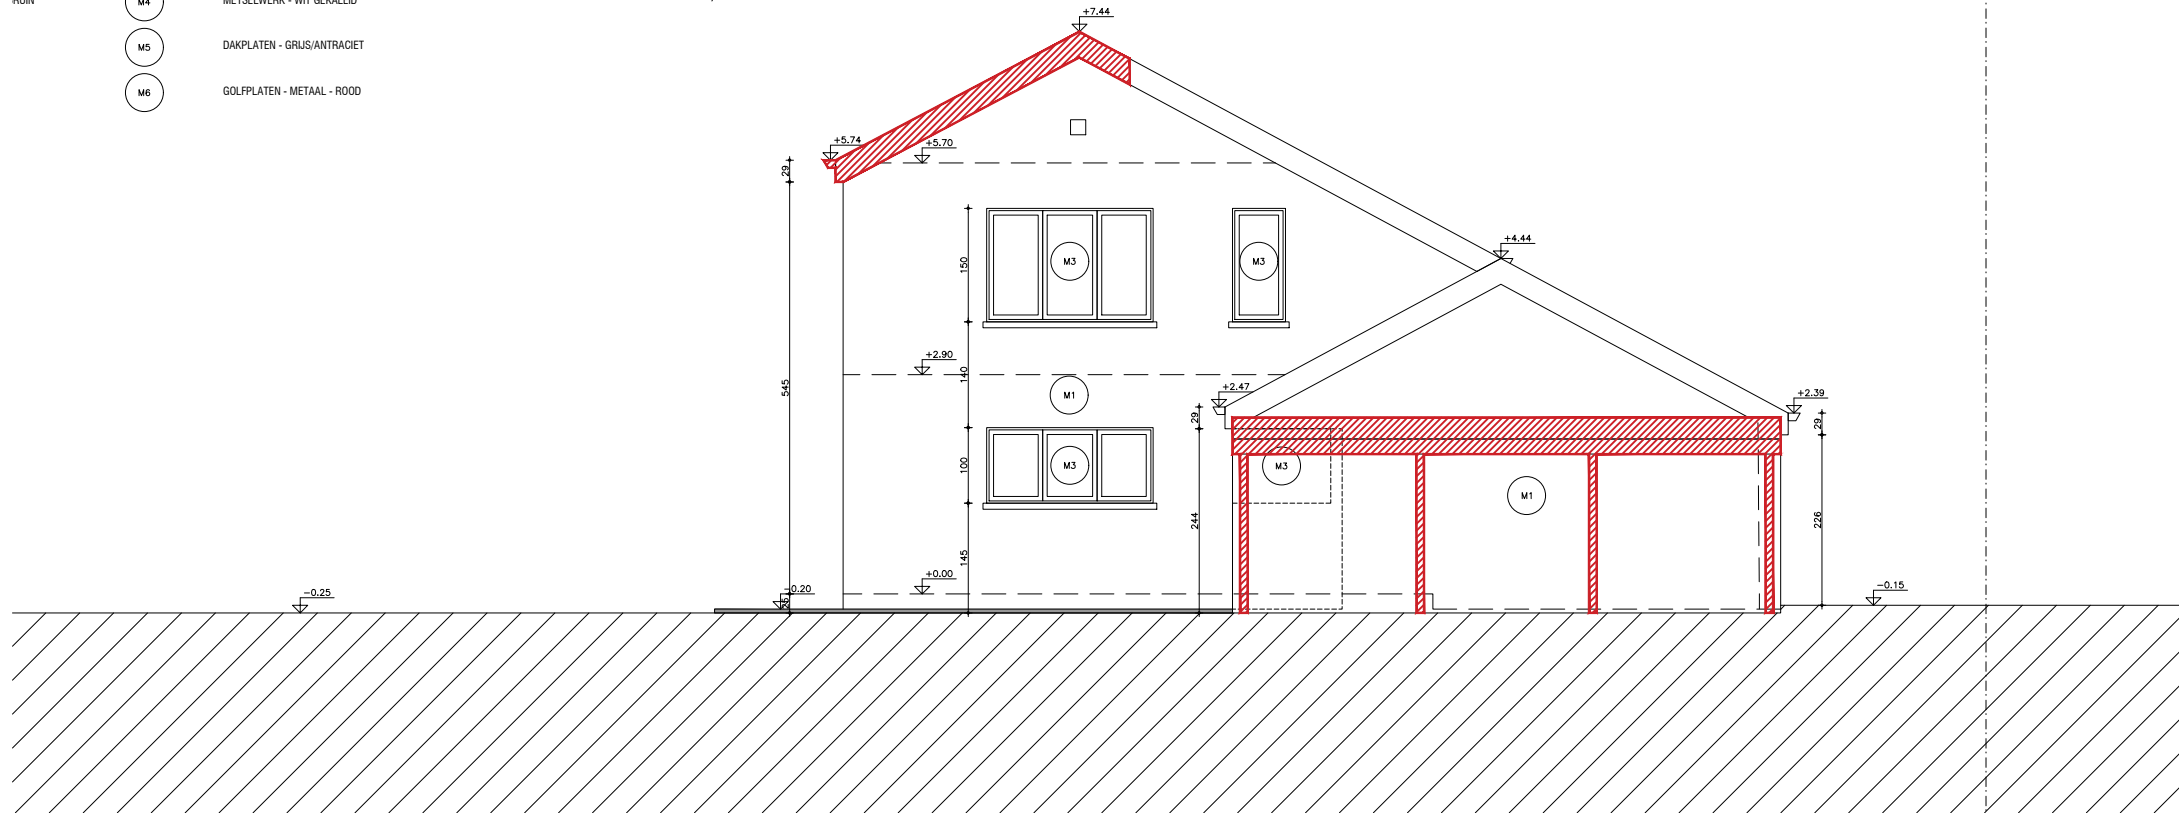

FLOR STAELENS - UTE NAESSENS
F2501FVI - FRANCOIS VAN IMPELAAN 11, 9041 OOSTAKKER

BOUWAANVRAAG
25/10/2025

1:100 | | | |
0 0.5 1 2m