


VAN IMPELAAN 9
0521/00T004

FRANCOIS VAN IMPELAAN 11
44051B0521/00R004

- M1 METSELWERK - GEELBRUIN/DONKERBRUIN
- M2 KERAMISCHE DAKPANNEN - ROOD
- M3 BUITENSCHRIJNWERK - HOUT

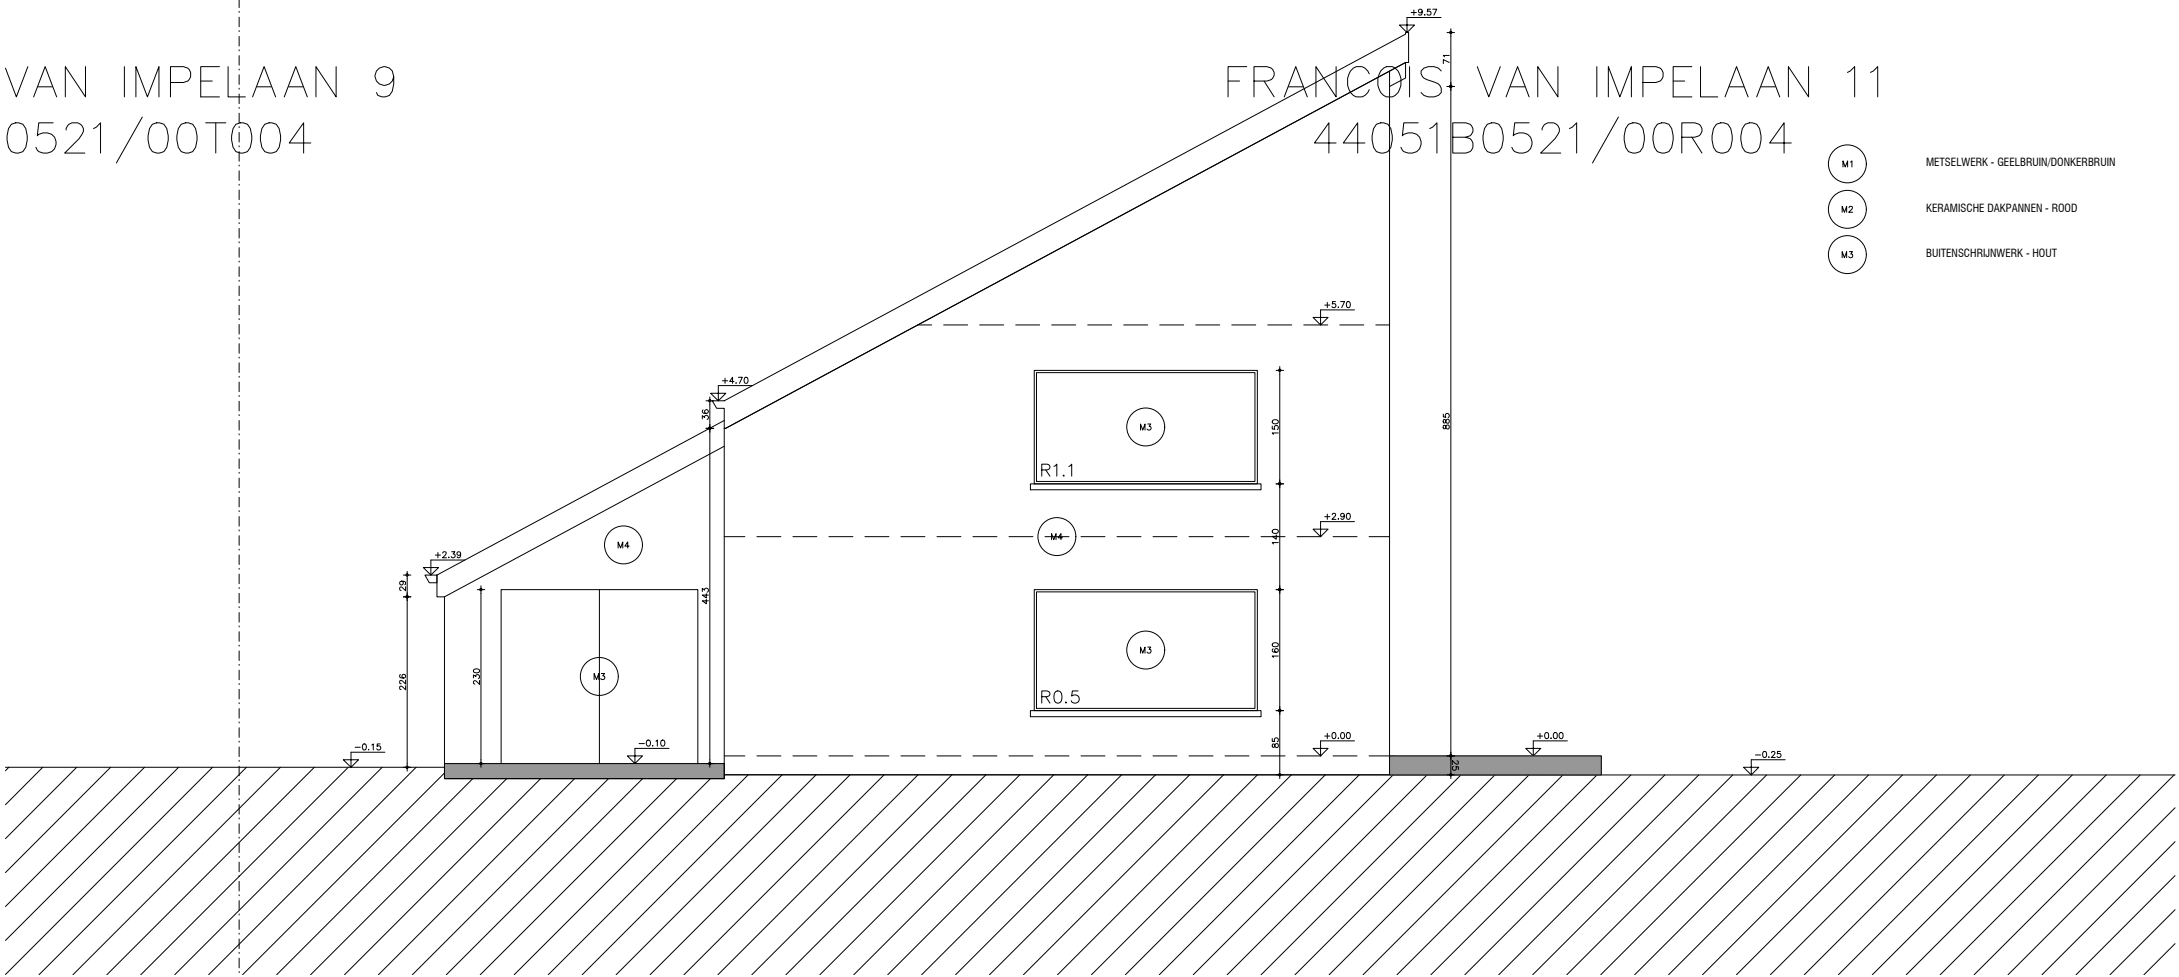

_G_N_4