BENJAMIN DURIEUX

ARCHITECTS

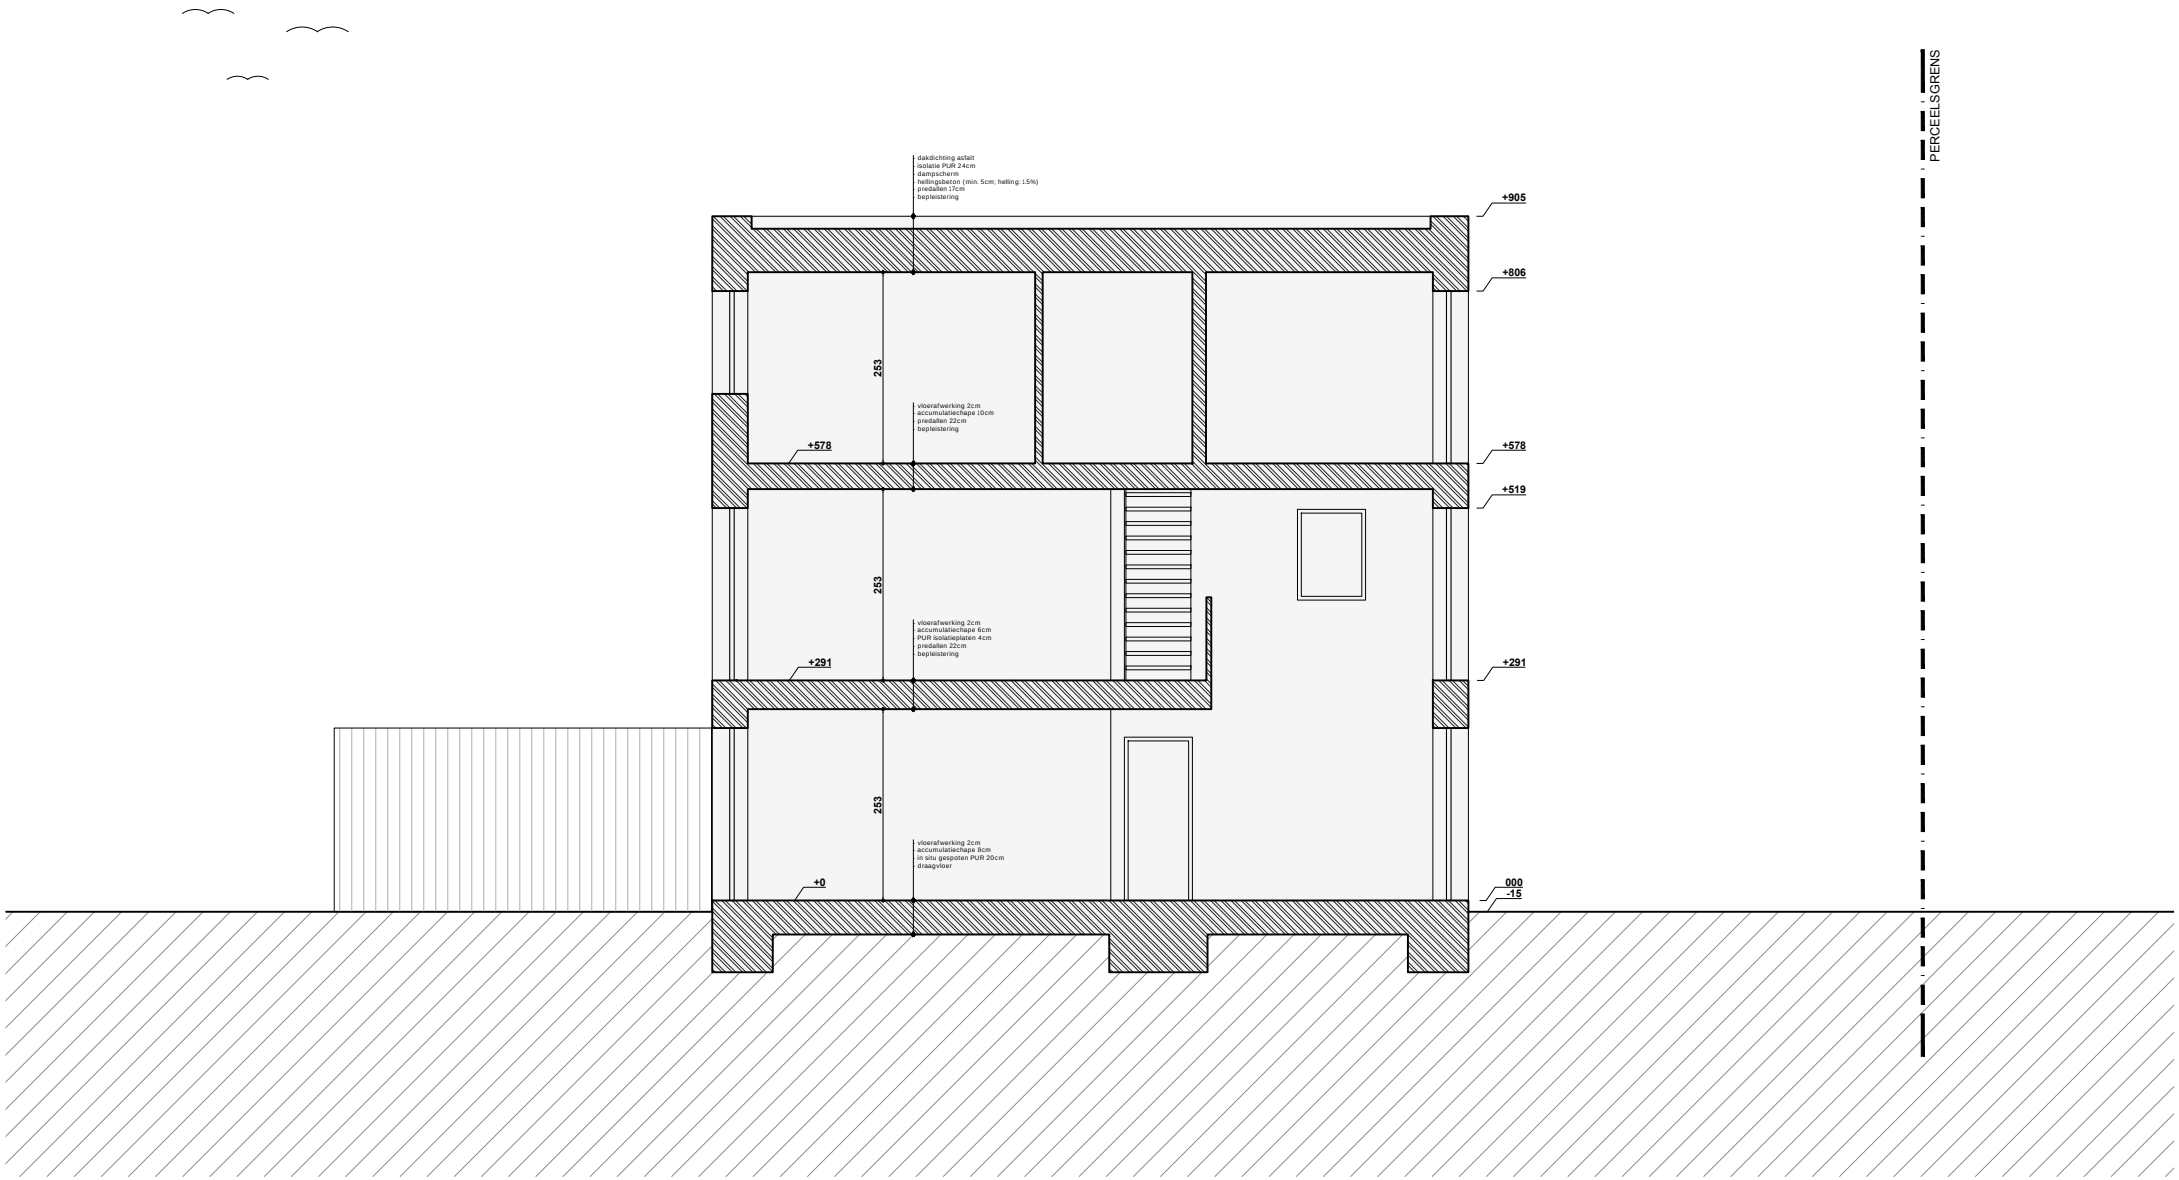

1 / 100 500

SNEDE AA'

BESTAANDE TOESTAND

KLEEMBURG 39 | GENT

17.10.2025