



ZIJ AANZICHT RECHTS

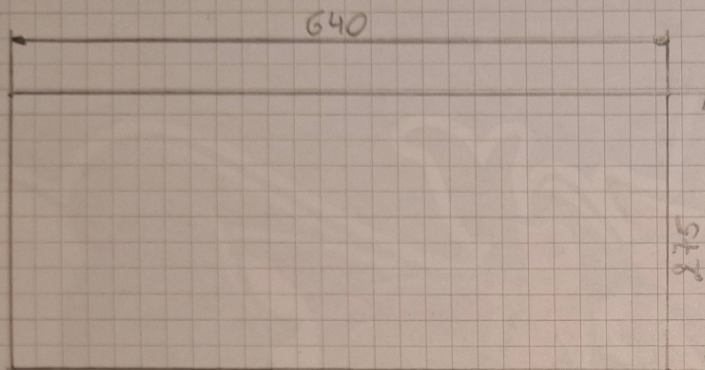


VOORAANZICHT

Schaal 1:50

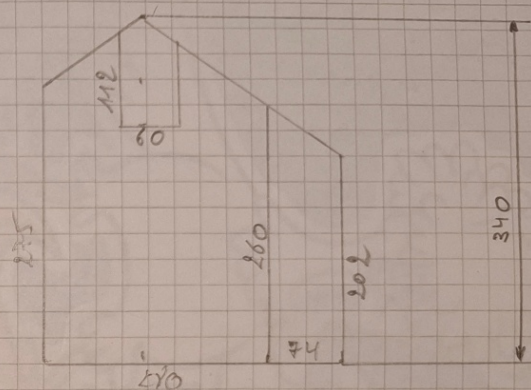

ZIJ AANZICHT LINKS

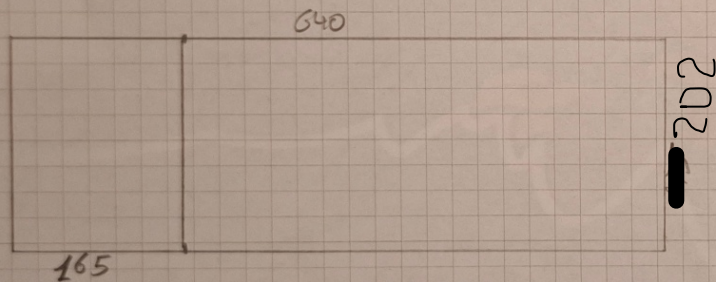

ACHTERAANZICHT

