



Terreindoorsnede C-C nieuw, 1/500

Remi Vierickstraat 35 Remi Vierickstraat 43

Remi Vierickstraat 24
9052 Zuydam

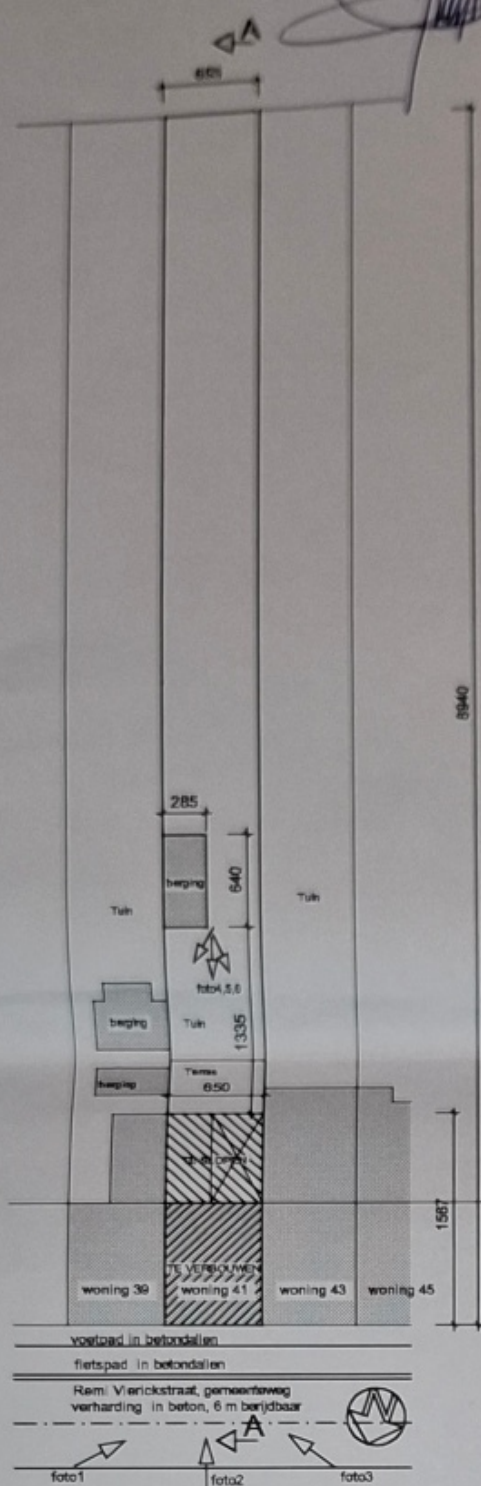

INPLANTING + OMGEVING
bestaand, 1/500

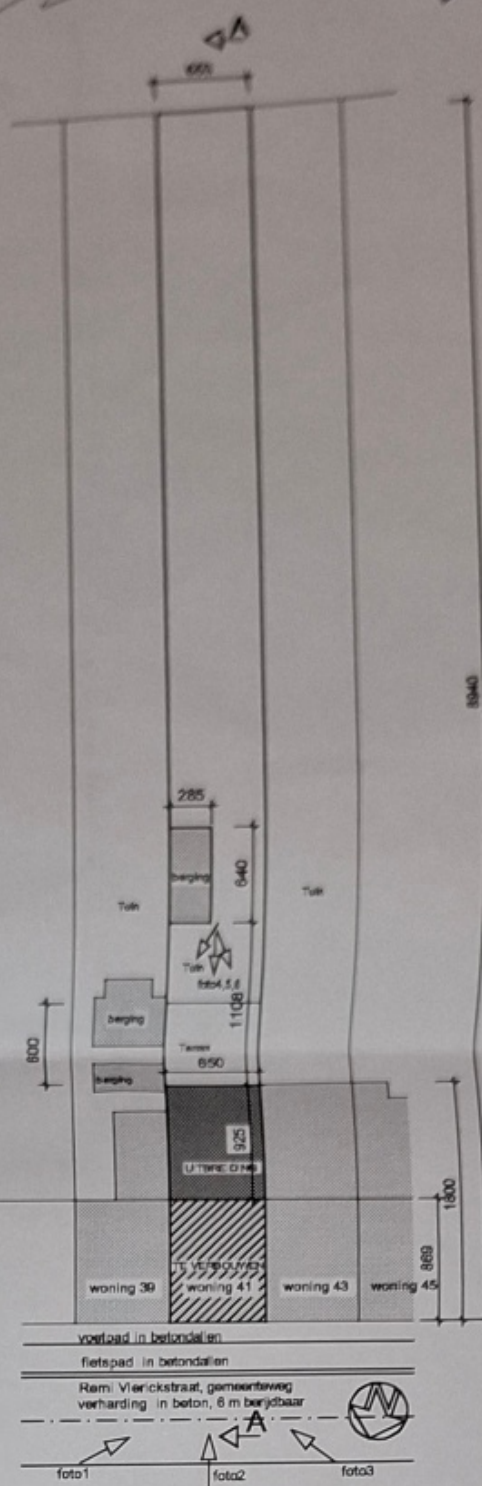


INPLANTING + OMGEVING
nieuw, 1/500

LEGEND

- Bestaand metselwerk
- gesloopt metselwerk
- Funderingsmetselwerk
- snelbouwsteen
- Gevelmetselwerk
- Beton
- thermische isolatie
- lichte wand in gypoc

LIGGINGSPLAN schaal 1/10.000

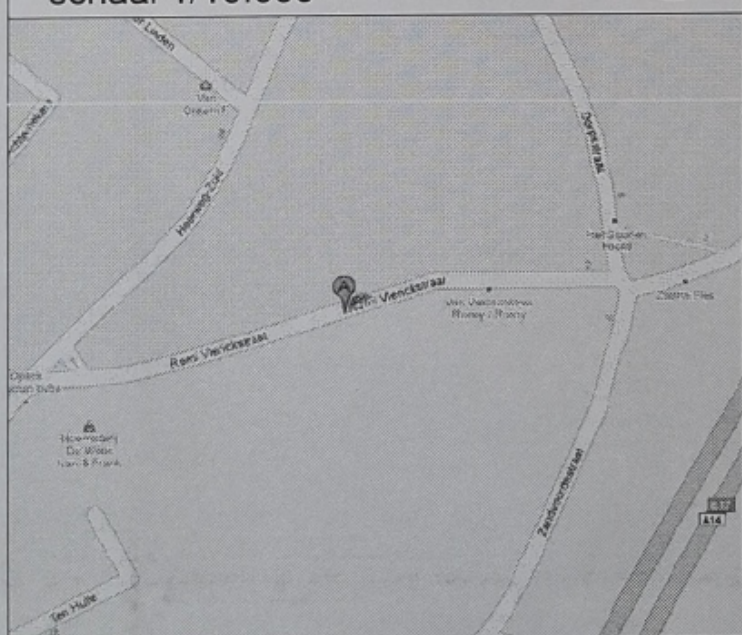

Nulpas = bestaande nulpas

Voor alle stabiliteitsonderdelen: zie plan ir. stabiliteit, aan te stellen door aannemer

Alle te gebruiken materialen dienen een BENOR keurmerk te hebben

Alle maten zijn ten titel van inlichting en dienen ter plaatse gecontroleerd te worden

Alle rioolbuizen in grijs PVC (reeks Ø110; wanddikte=2.8mm). Alle horizontale

aansluitingen steeds onder 45° of Y. Verboden zijn: T-stukken en bochten 90°

Veiligheidscoördinator en EPB-verslaggever zijn wettelijk verplicht en aan te stellen door bouwheer