

GEVELMATERIALEN
bestaande toestand

- 1

Gevelmetselwerk
- 2

Dakbedekking
- 3

Schrijnwerk
- 4

Afvoeren
- 5

Dorpels
- 1


handvormsteen, rood-buin
- 2

dakpan, rood
- 3

PVC, grijs/groen
- 4

zink
- 5

blauwsteen

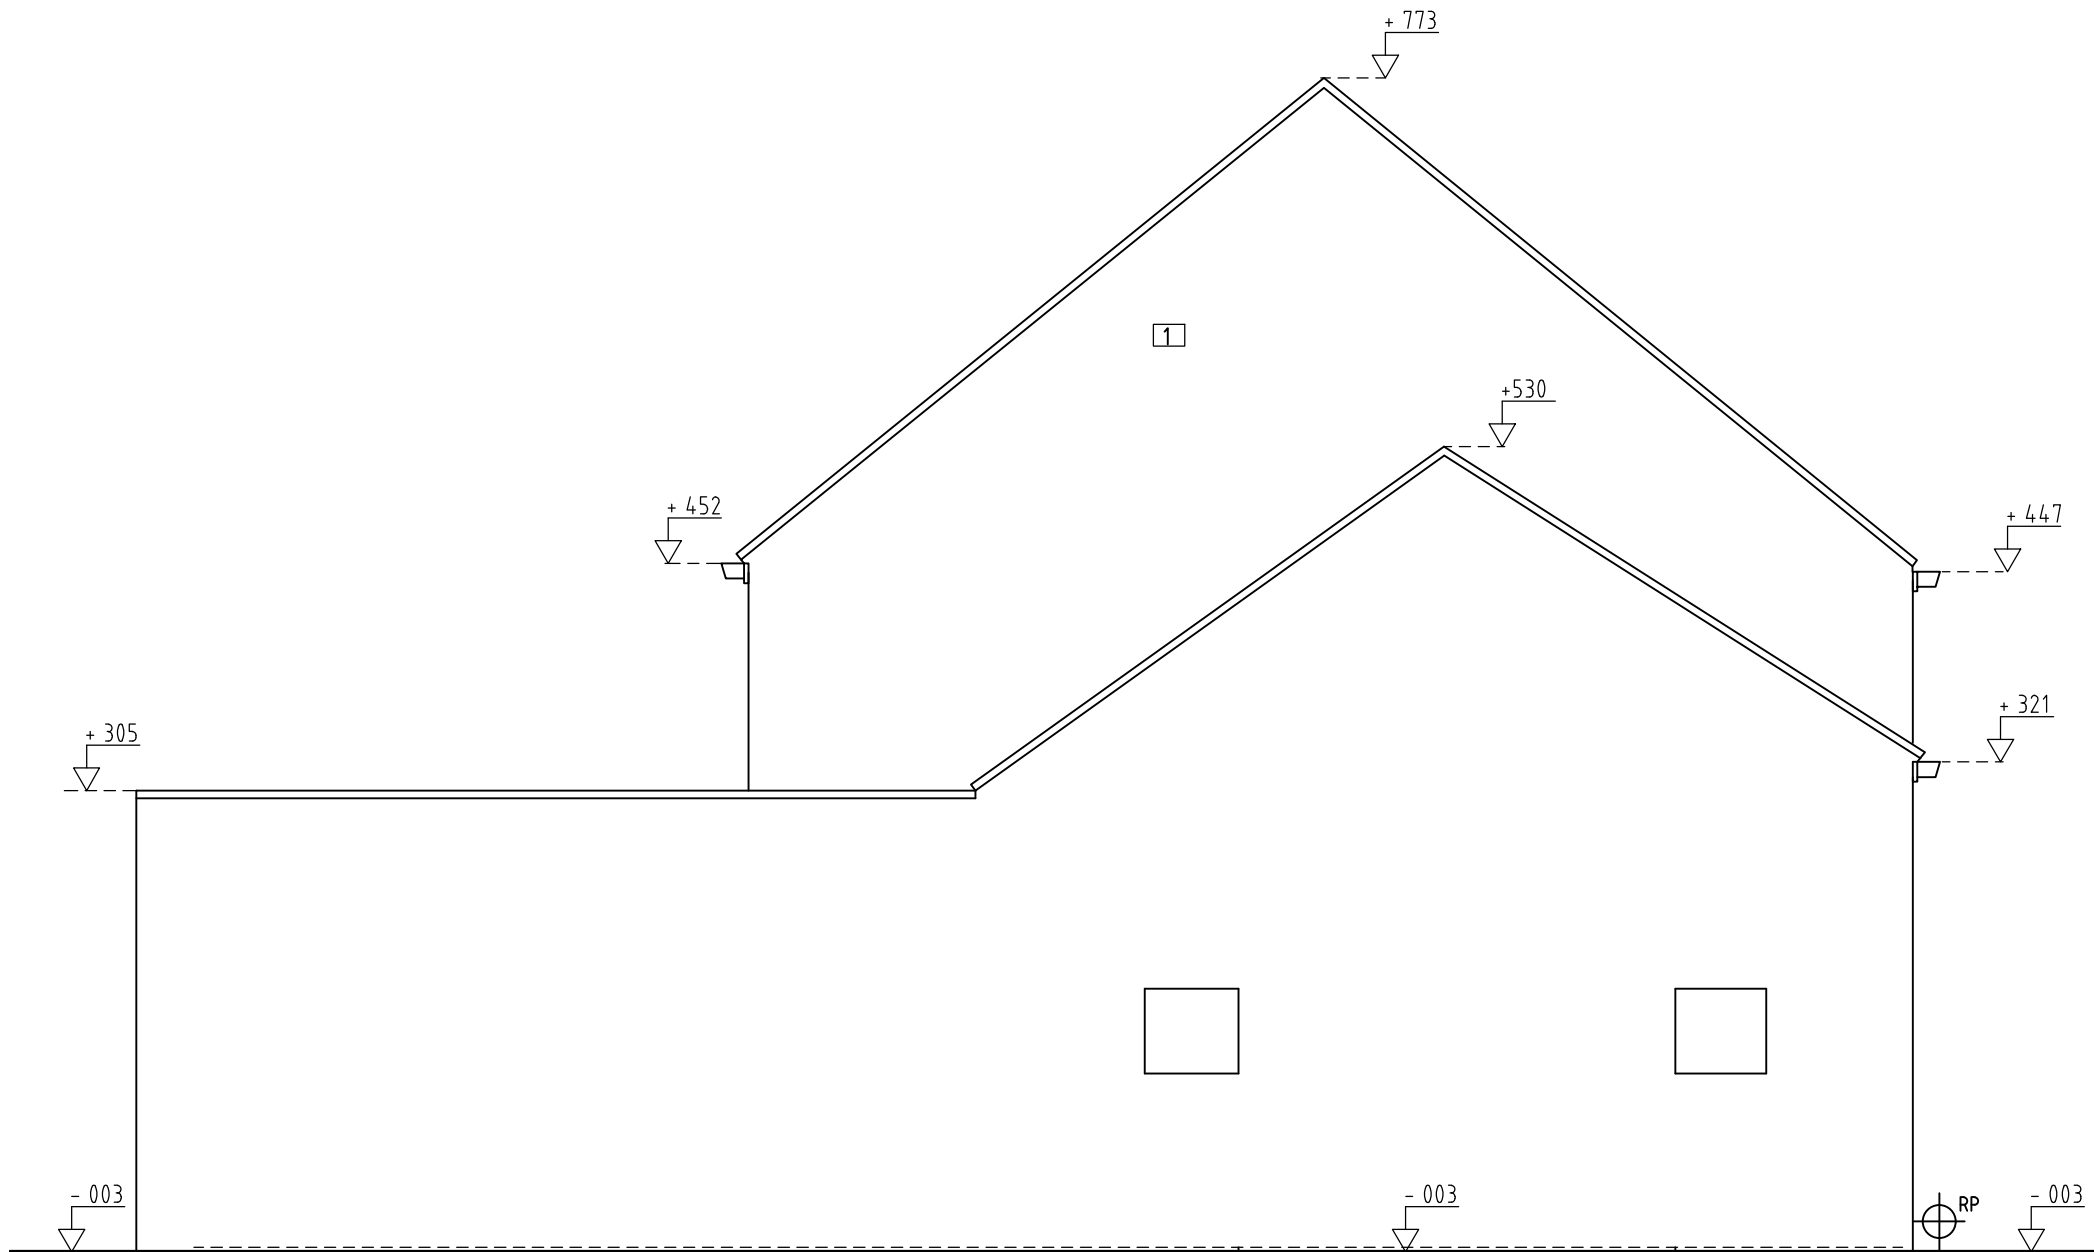

ZIJGEVEL LINKS

ONTWERP Bouwen van een daktuibouw OPDRACHTGEVER De Wit Benjamin		MURK HANSSENS ARCHITECTUURBUREAU Comm.V tel +32 (0)495 57 56 59 - info@murkhanssens.be			
INHOUD Zijgevel links bestaand		MH ARCHITECTUUR	schaal	1/ 50	dossier nr 779
0 m 1 m 2 m 3 m 4 m			datum	16/10/2025	plan nr 10