


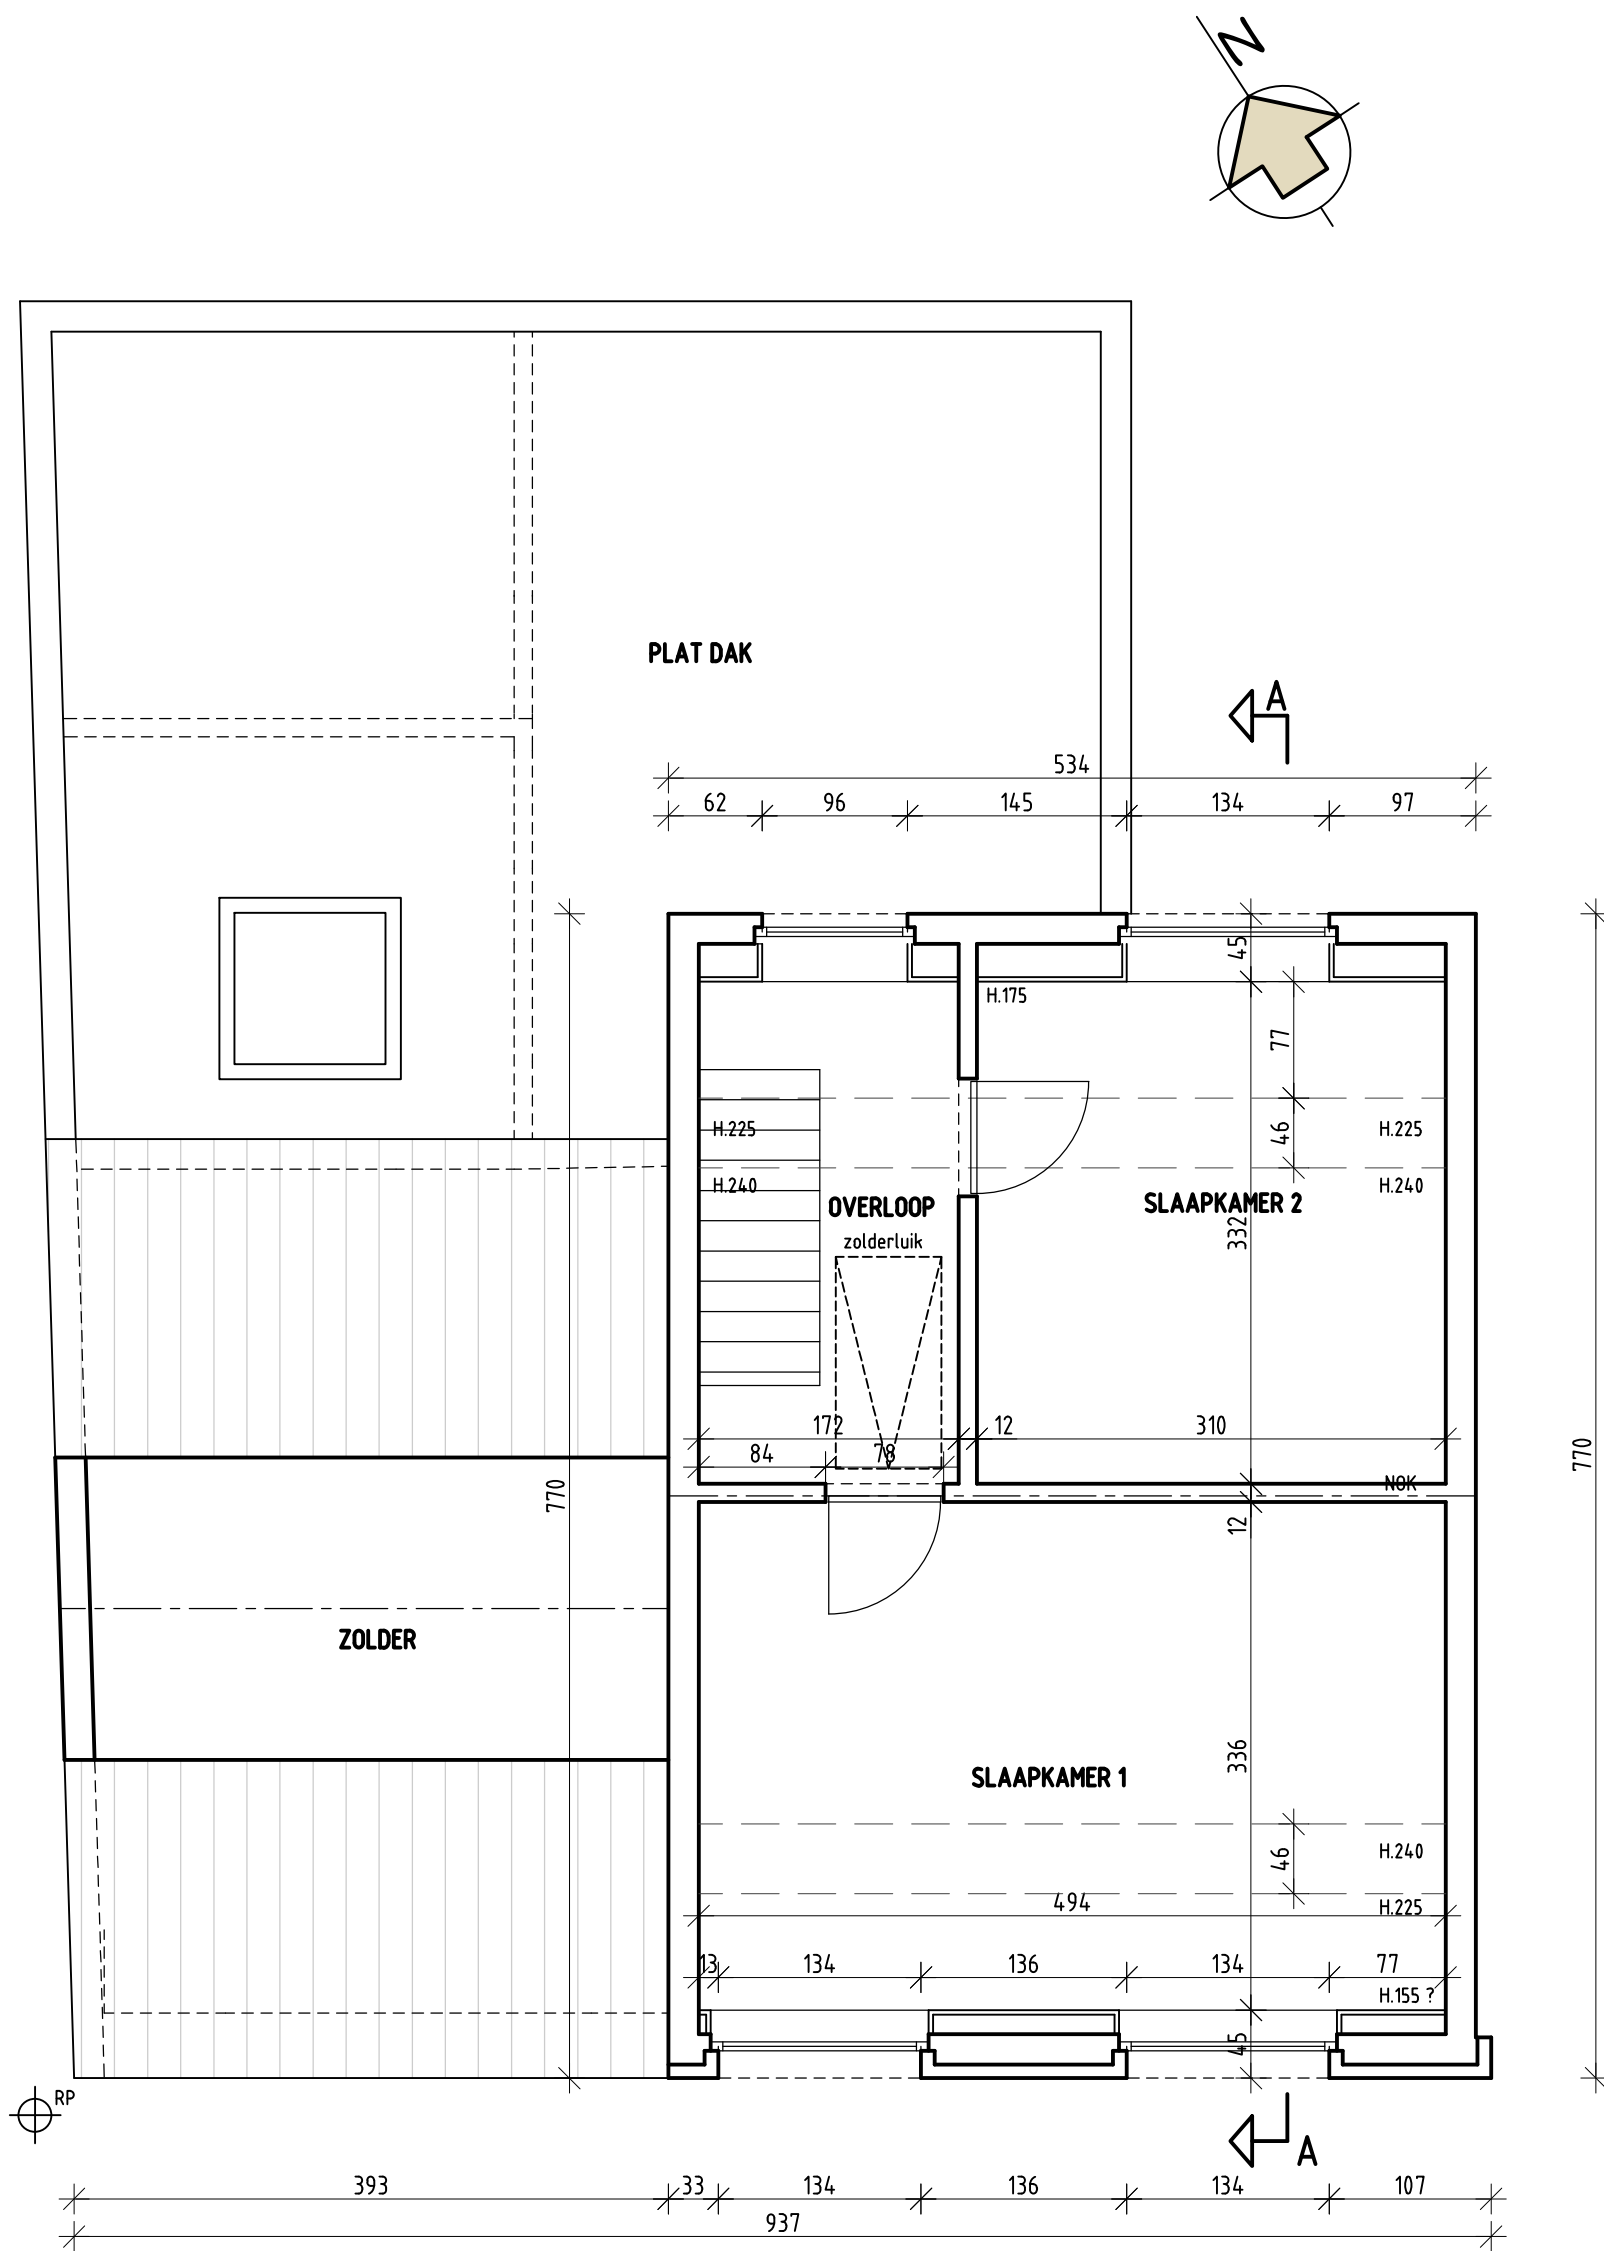

VERDIEPING

|               |  |                           |  |                                                                                           |        |            |            |     |
|---------------|--|---------------------------|--|-------------------------------------------------------------------------------------------|--------|------------|------------|-----|
| ONTWERP       |  | Bouwen van een daktuibouw |  | MURK HANSSENS ARCHITECTUURBUREAU Comm.V<br>tel +32 (0)495 57 56 59 - info@murkhanssens.be |        |            |            |     |
| OPDRACHTGEVER |  | De Wit Benjamin           |  |                                                                                           |        |            |            |     |
| INHOUD        |  | Verdieping bestaand       |  | MH<br>ARCHITECTUUR                                                                        | schaal | 1/ 50      | dossier nr | 779 |
| 0 m           |  | 1 m                       |  |                                                                                           | datum  | 16/10/2025 | plan nr    | 5   |
| 1 m           |  | 2 m                       |  |                                                                                           |        |            |            |     |
| 2 m           |  | 3 m                       |  |                                                                                           |        |            |            |     |
| 3 m           |  | 4 m                       |  |                                                                                           |        |            |            |     |
| 4 m           |  |                           |  |                                                                                           |        |            |            |     |