


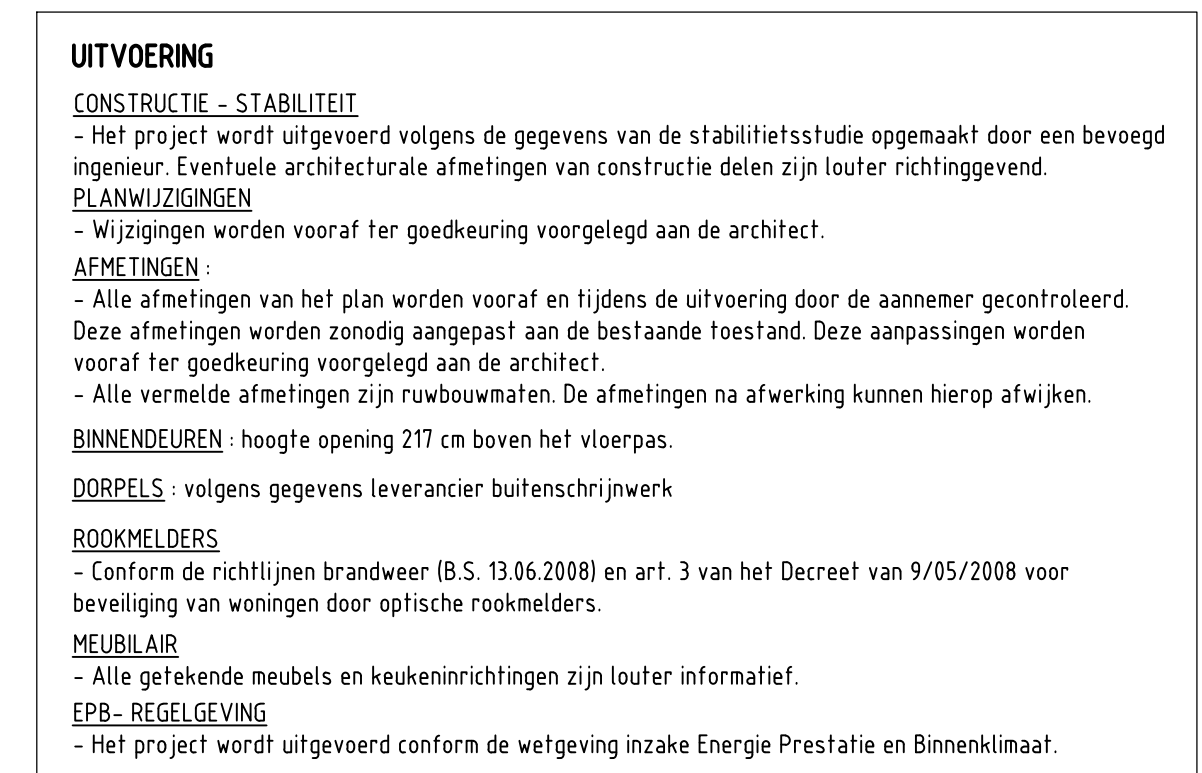

ONTWERP Bouwen van een daktuibouw OPDRACHTGEVER De Wit Benjamin		MURK HANSSENS ARCHITECTUURBUREAU Comm.V tel +32 (0)495 57 56 59 - info@murkhanssens.be			
INHOUD Verdieping ontwerp 			schaal 1/50	dossier nr	779
			datum 16/10/2025	plan nr	15