


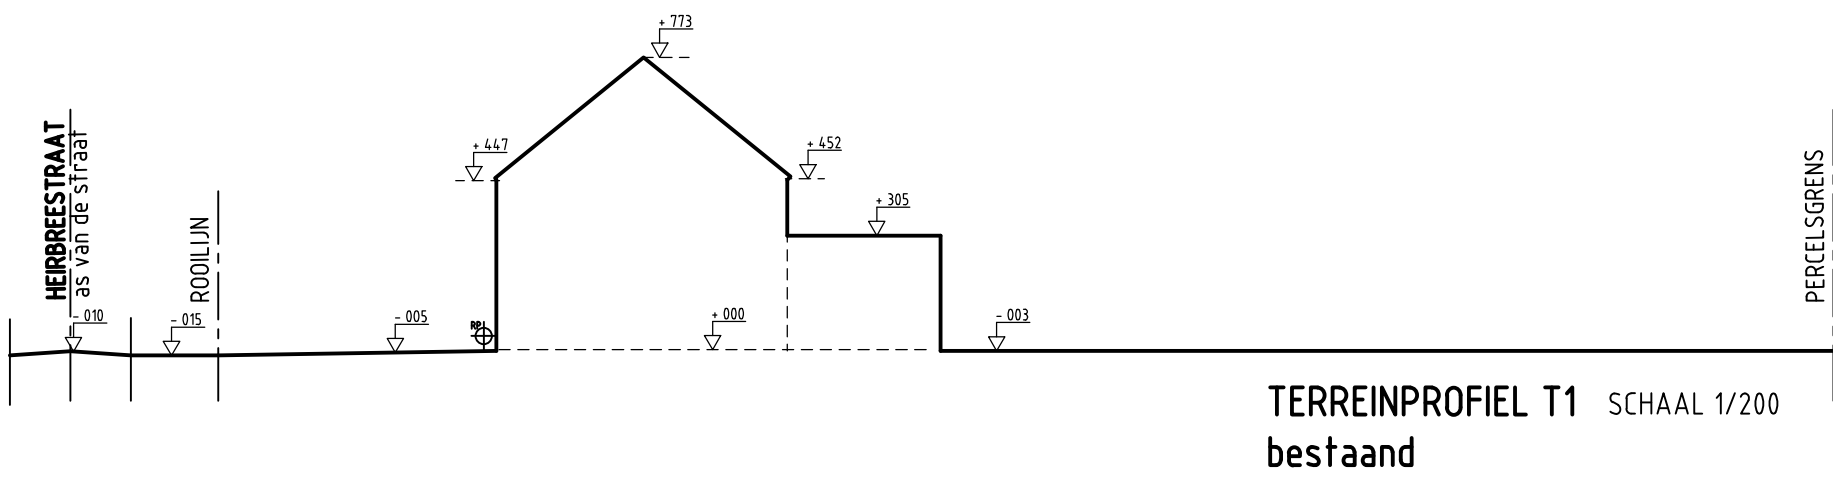

ONTWERP OPDRACHTGEVER	Bouwen van een dakuibouw De Wit Benjamin	MURK HANSSENS ARCHITECTUURBUREAU Comm.V tel +32 (0)495 57 56 59 - info@murkhanssens.be			
INHOUD	Terreinprofiel bestaand	MH ARCHITECTUUR	schaal	1/ 200	dossier nr 779
0 m	5 m		datum	16/10/2025	plan nr 3