


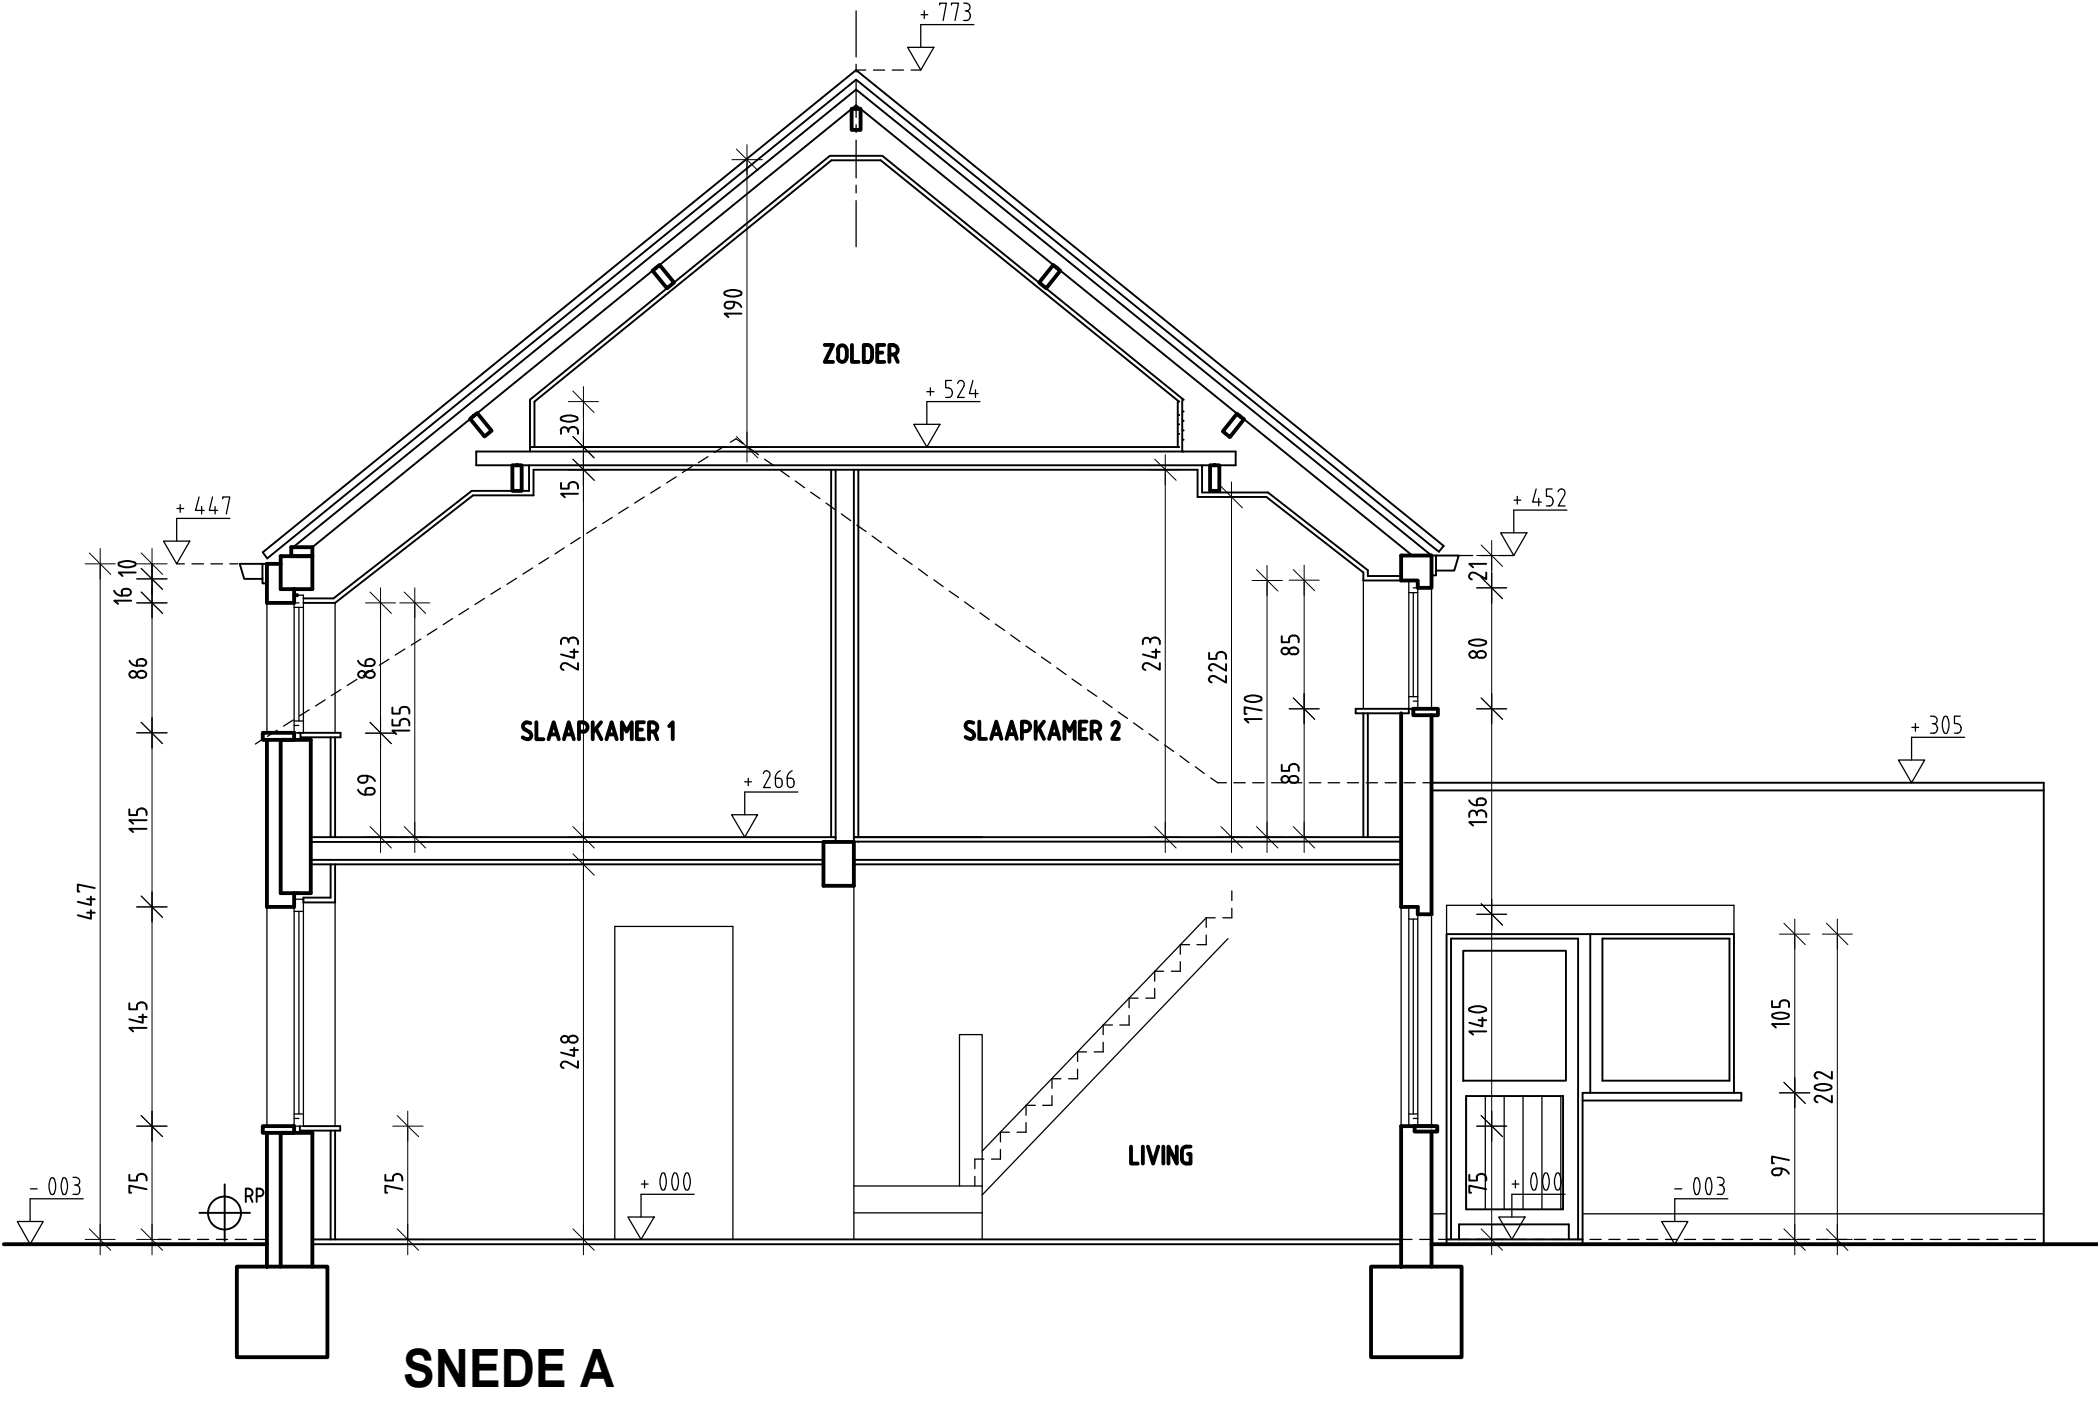

ONTWERP		Bouwen van een dakuitbouw		MURK HANSSENS ARCHITECTUURBUREAU Comm.V tel +32 (0)495 57 56 59 - info@murkhanssens.be				
OPDRACHTGEVER		De Wit Benjamin						
INHOUD				Sneede A bestaand				
					schaal	1/ 50	dossier nr	779
					datum	16/10/2025	plan nr	11