


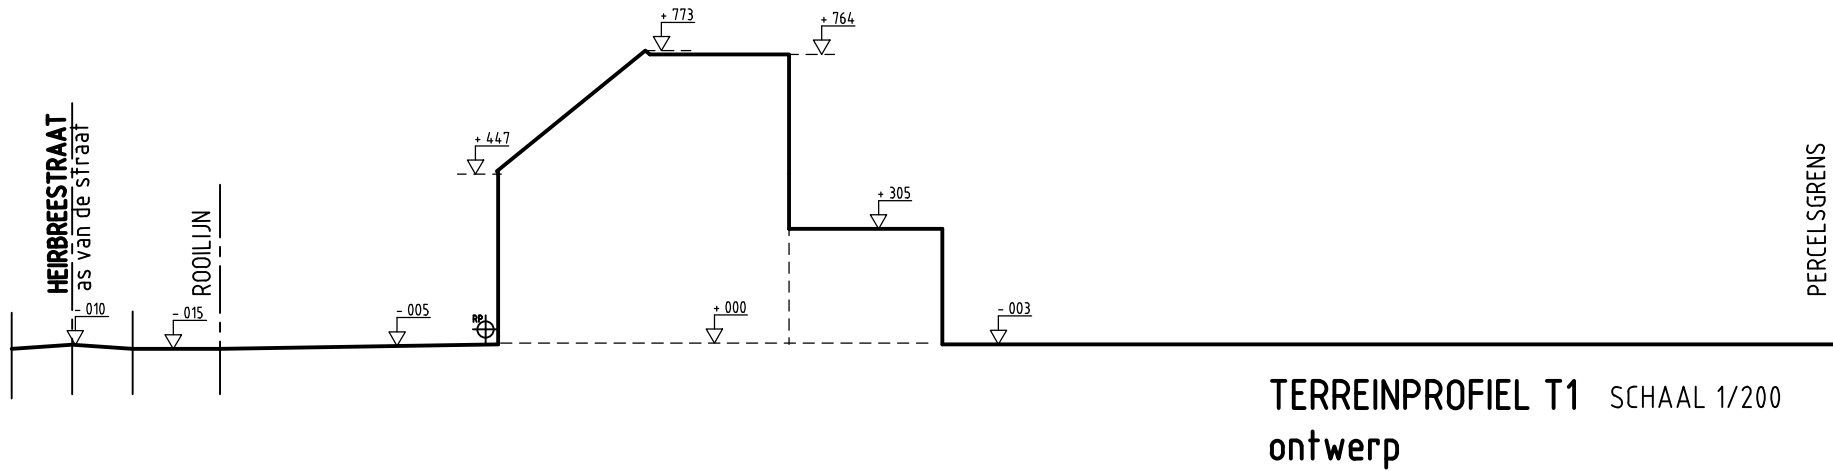

ONTWERP		Bouwen van een daktuibouw		MURK HANSSENS ARCHITECTUURBUREAU Comm.V				
OPDRACHTGEVER		De Wit Benjamin		tel +32 (0)495 57 56 59 - info@murkhanssens.be				
INHOUD		Terreinprofiel ontwerp		MH ARCHITECTUUR	schaal	1/ 200	dossier nr	779
0 m		5 m			datum	16/10/2025	plan nr	13
		10 m						