


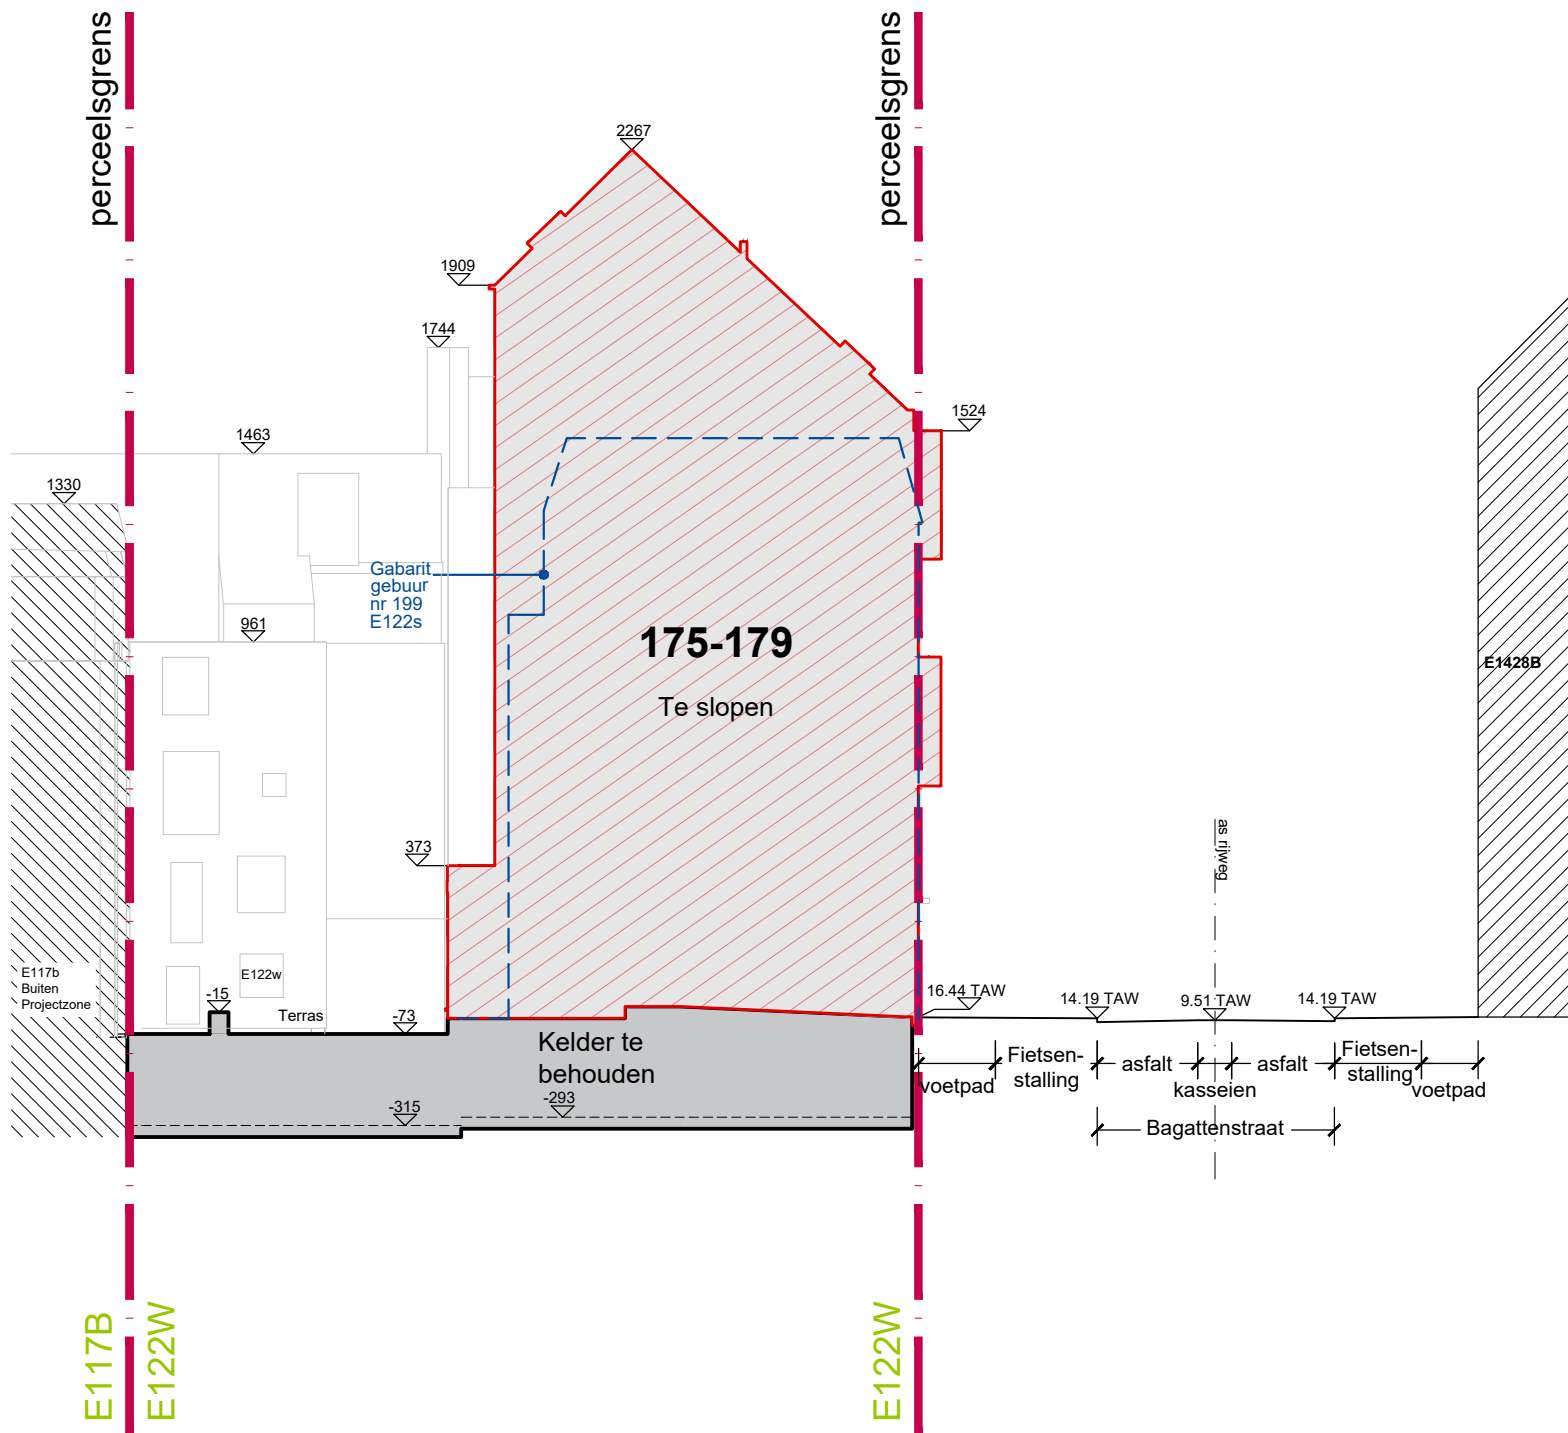

Terreinprofiel 2

schaal 1/200

Omgevingsvergunningsaanvraag Collectieve verblijfsaccommodatie voor studenten met kinderdagverblijf. Terreinprofiel 2 Bestaande Toestand			1/200 02468 m	
BOUWPLAATS CHANTIER Bagattenstraat 175-177-179 9000 Gent		Eenheden Maataanduidingen Hoogtepeilen Oppervlaktes cm m boven referentiepeil m²		
Code BA_T_B_01_Terreinprofiel 2			Datum 01/06/2025	