


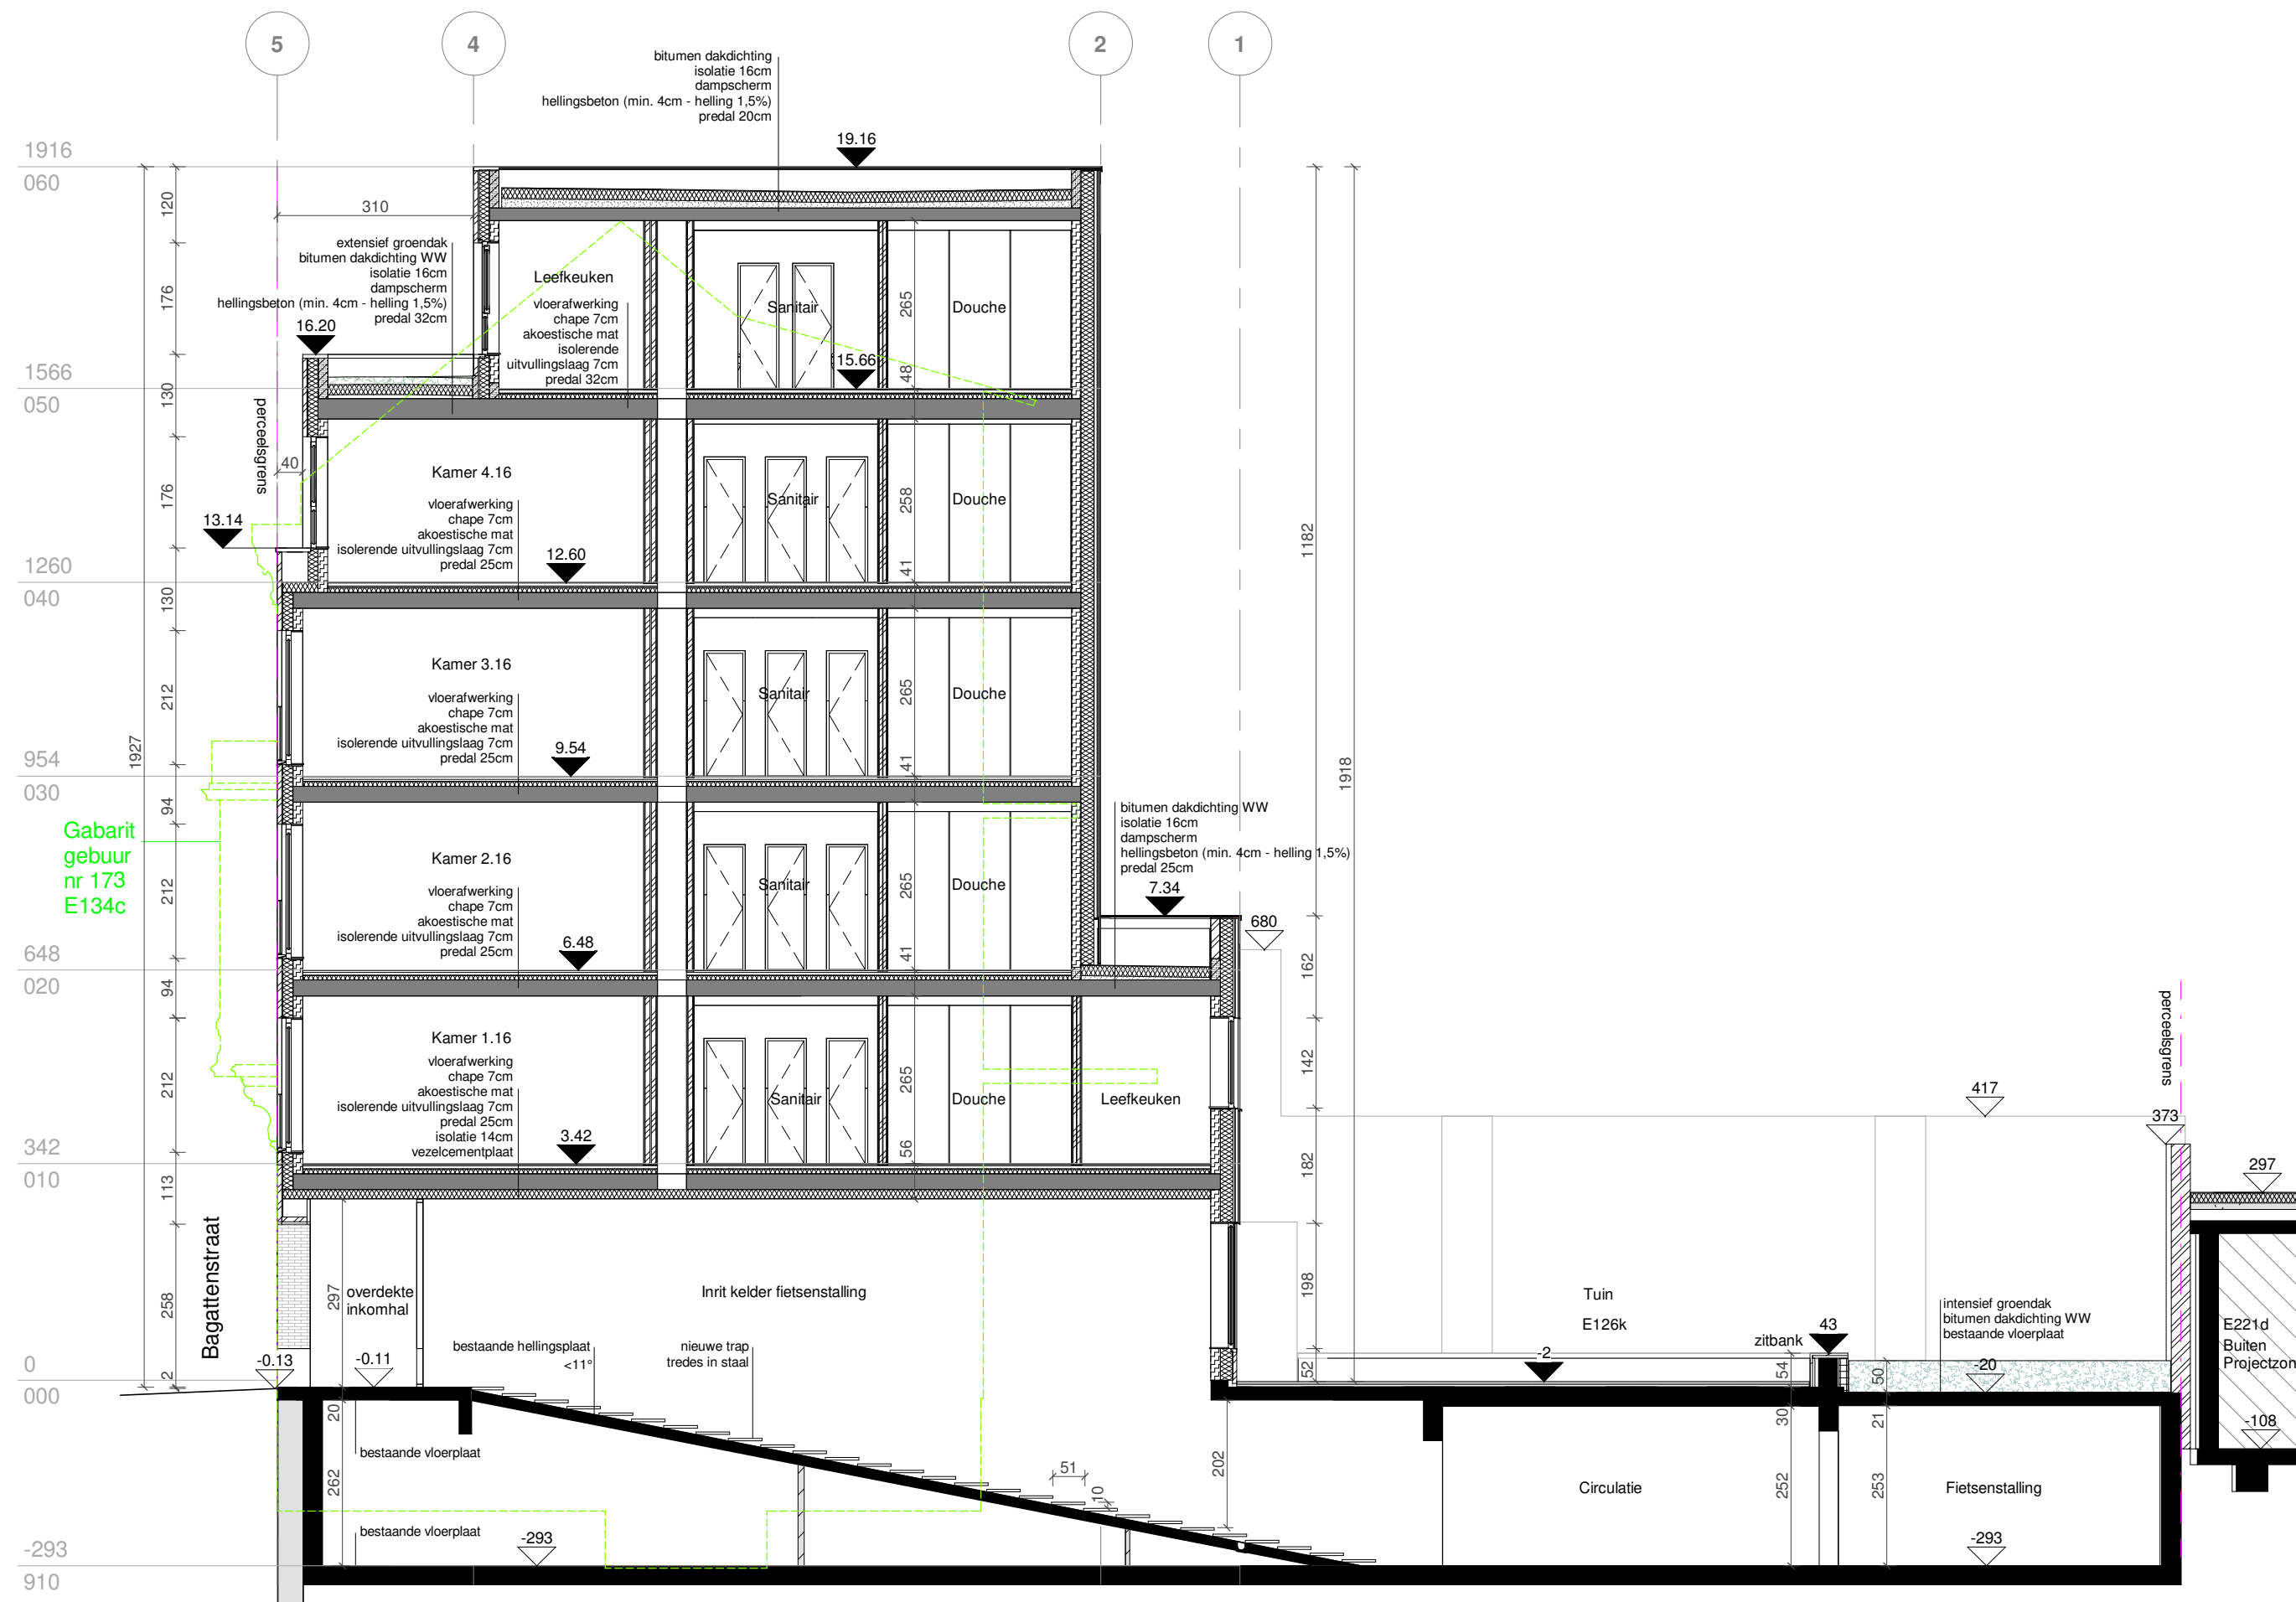

De fietshelling dient over de volledige breedte vlak uitgewerkt te worden. Er mag geen luie trap gerealiseerd worden. De toplaag van de helling moet voorzien worden in een ruw materiaal om slipgevaar bij nat weer te vermijden.

Voor de overige bijzondere voorwaarden wordt verwezen naar de beslissing.

**ZIE BIJZONDERE
VOORWAARDE(N)**

Omgevingsvergunningsaanvraag			
Collectieve verblijfsaccommodatie voor studenten met kinderdagverblijf			
Snedes CC- Nieuwe Toestand			
		Eenheden	
		Maataanduidingen	cm
		Hoogtepeilen	m boven referentiepeil
		Oppervlaktes	m²
Code	3_AR_000_01_DS_CC	1/100	Datum 13/08/2025