


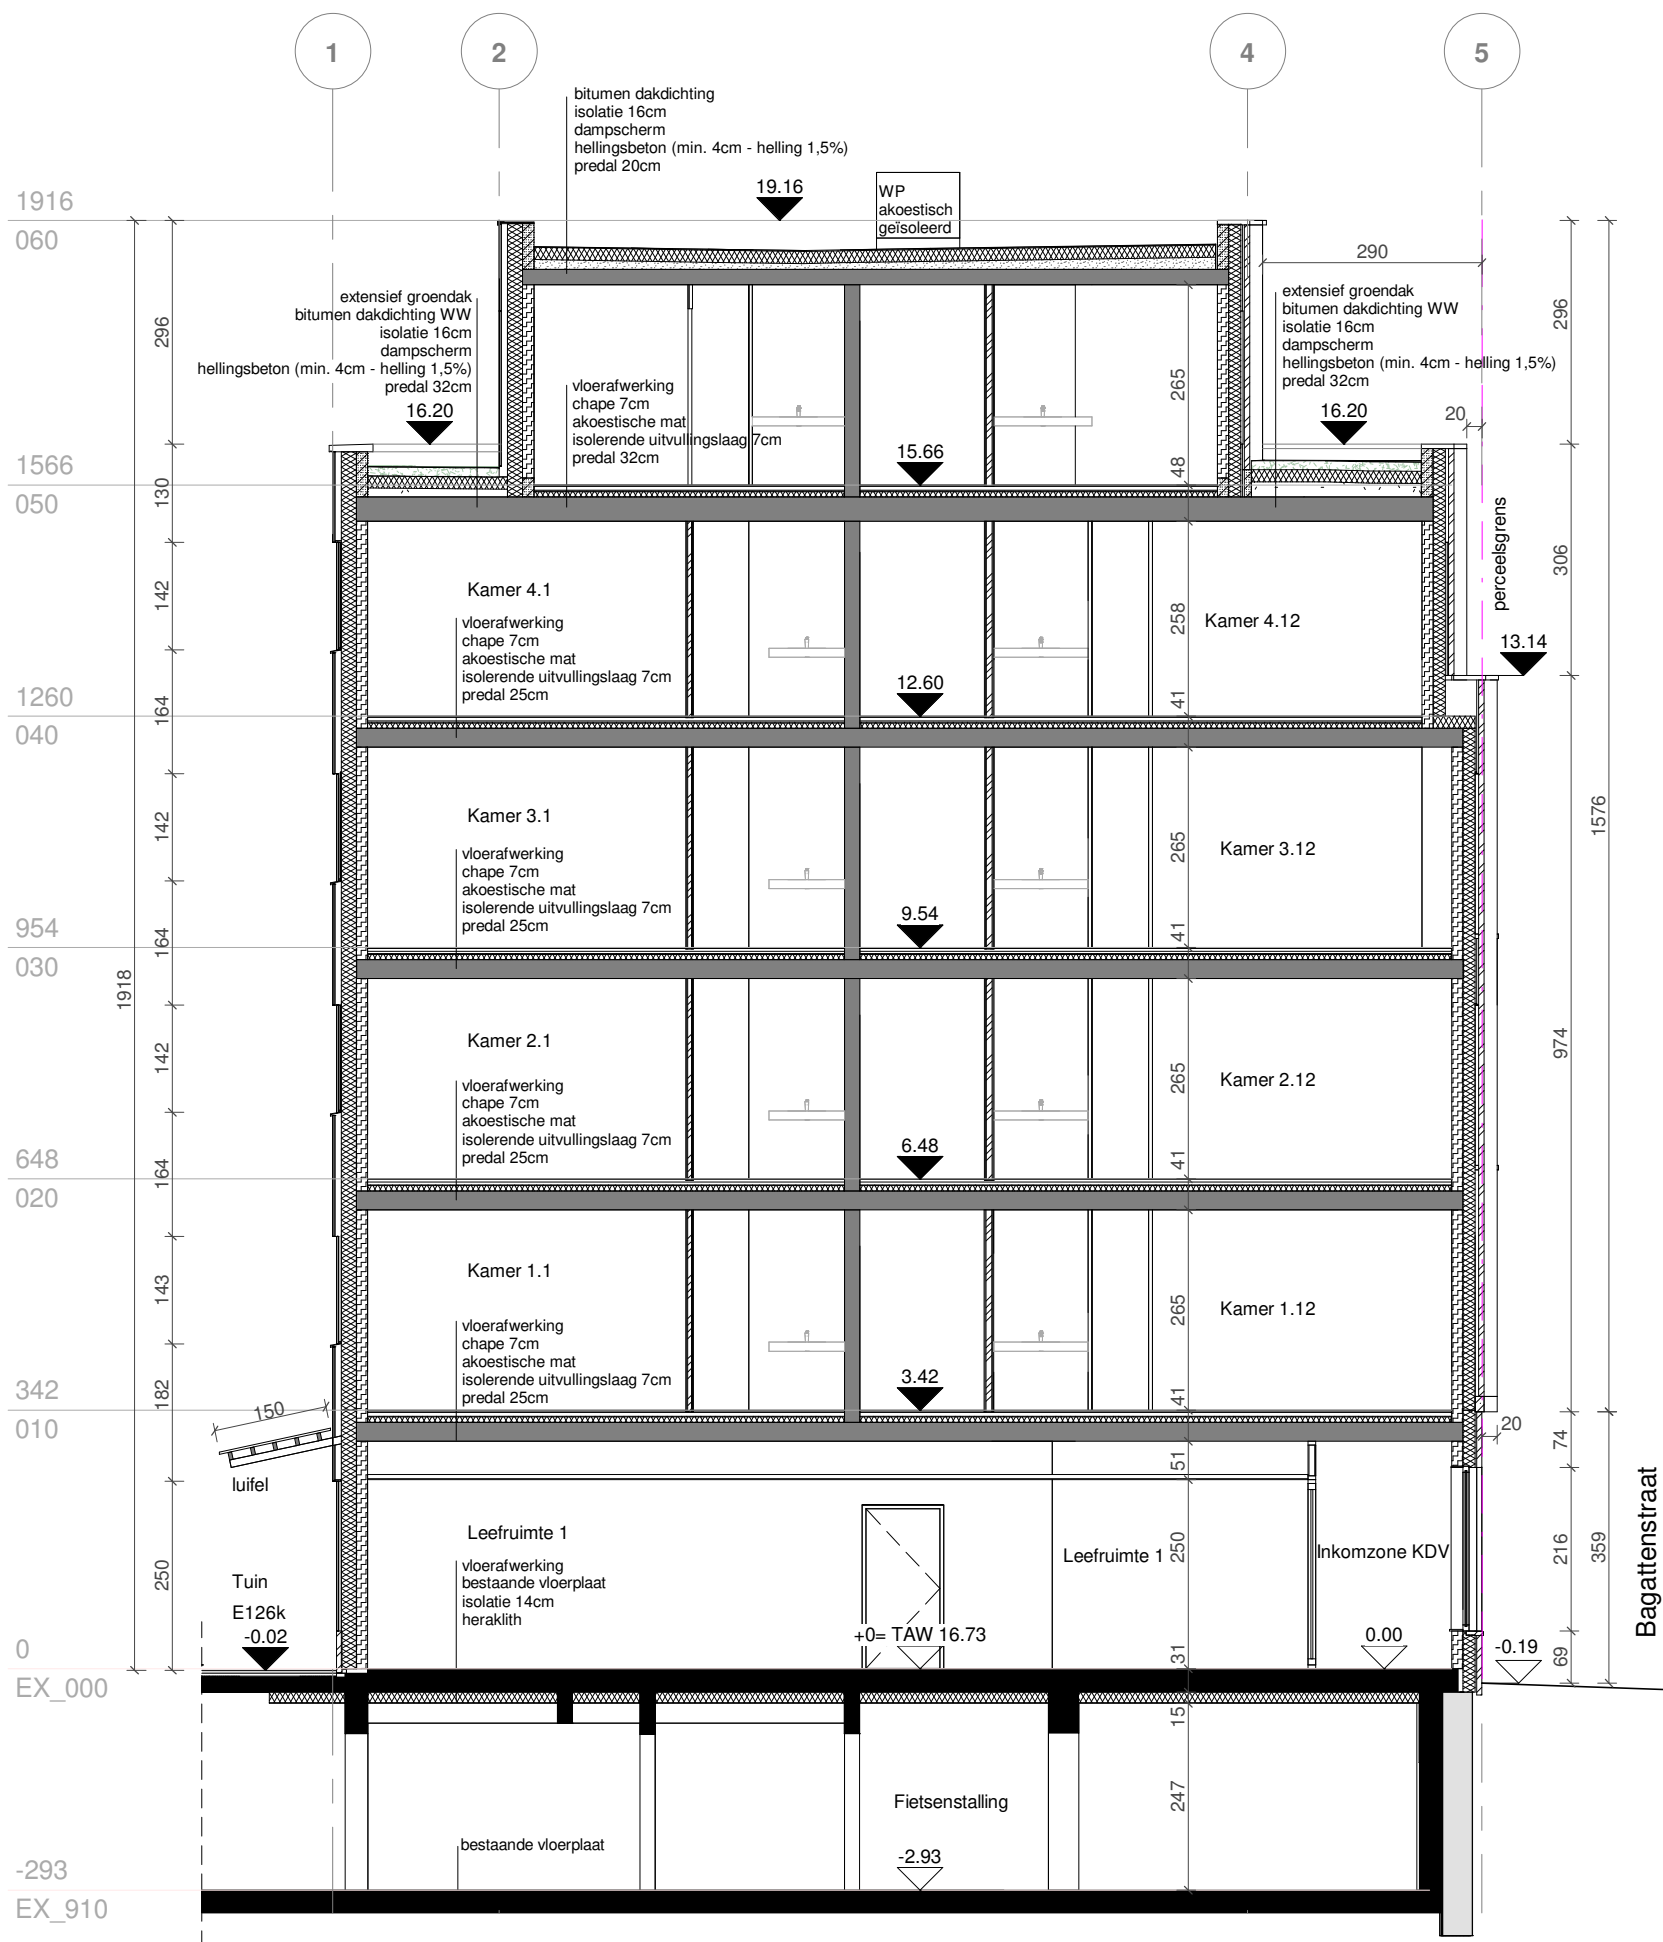

ZIE BIJZONDERE
VOORWAARDE(N)

Omgevingsvergunningsaanvraag		
Collectieve verblijfsaccommodatie voor studenten met kinderdagverblijf		
Snedes BB- Nieuwe Toestand		
Eenheden		
Maataanduidingen	cm	
Hoogtepeilen	m boven referentiepeil	
Oppervlaktes	m²	
Code	3_AR_000_01_DS_BB	
1/100		Datum 13/08/2025