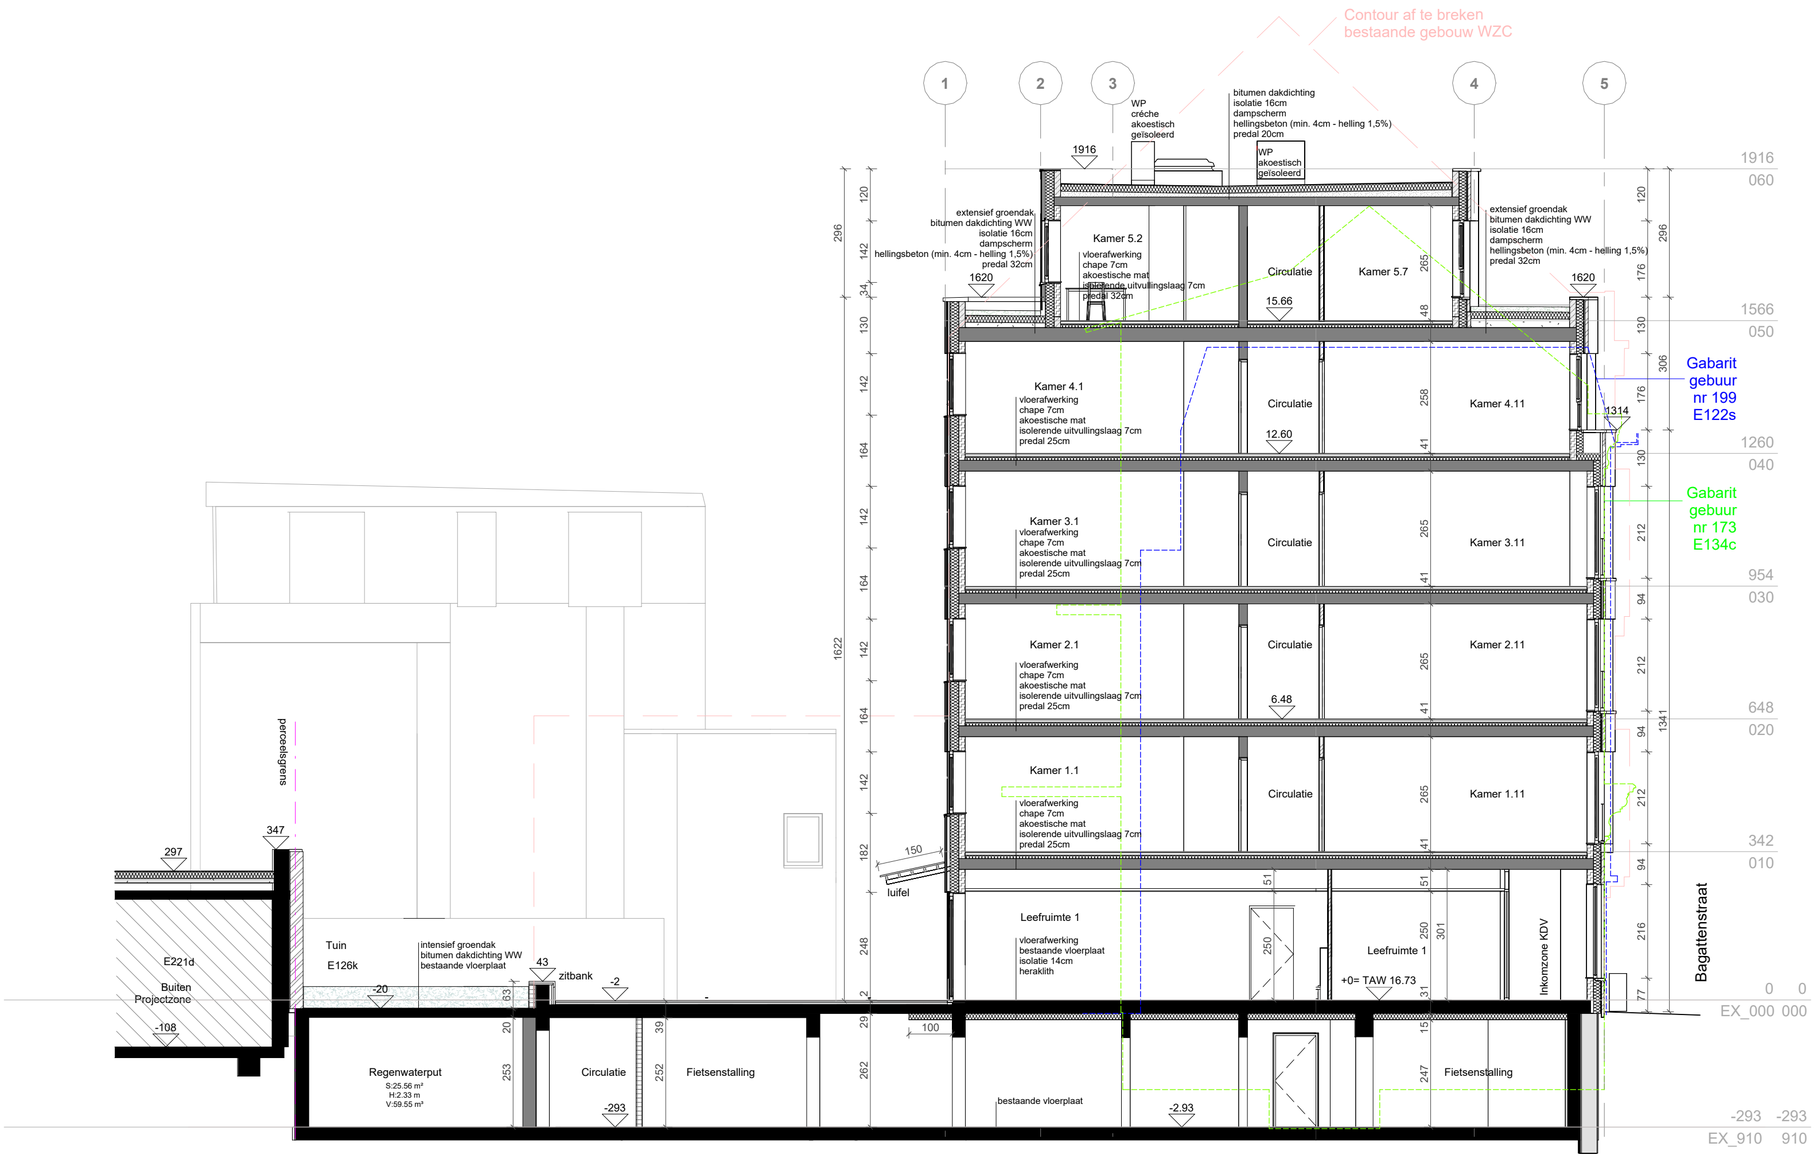

ZIE BIJZONDERE VOORWAARDE(N)

Omgevingsvergunningsaanvraag

Collectieve verblijfsacommodatie voor studenten met kinderdagverblijf
Snede AA- Nieuwe Toestand

Eenheden

Maataanduidingen	cm
Hoogtepeilen	m boven referentiepeil
Oppervlaktes	m²

Code **3_AR_000_01_DS_AA** 1/100 0 1 2 3 4 m **Datum** 01/06/2025