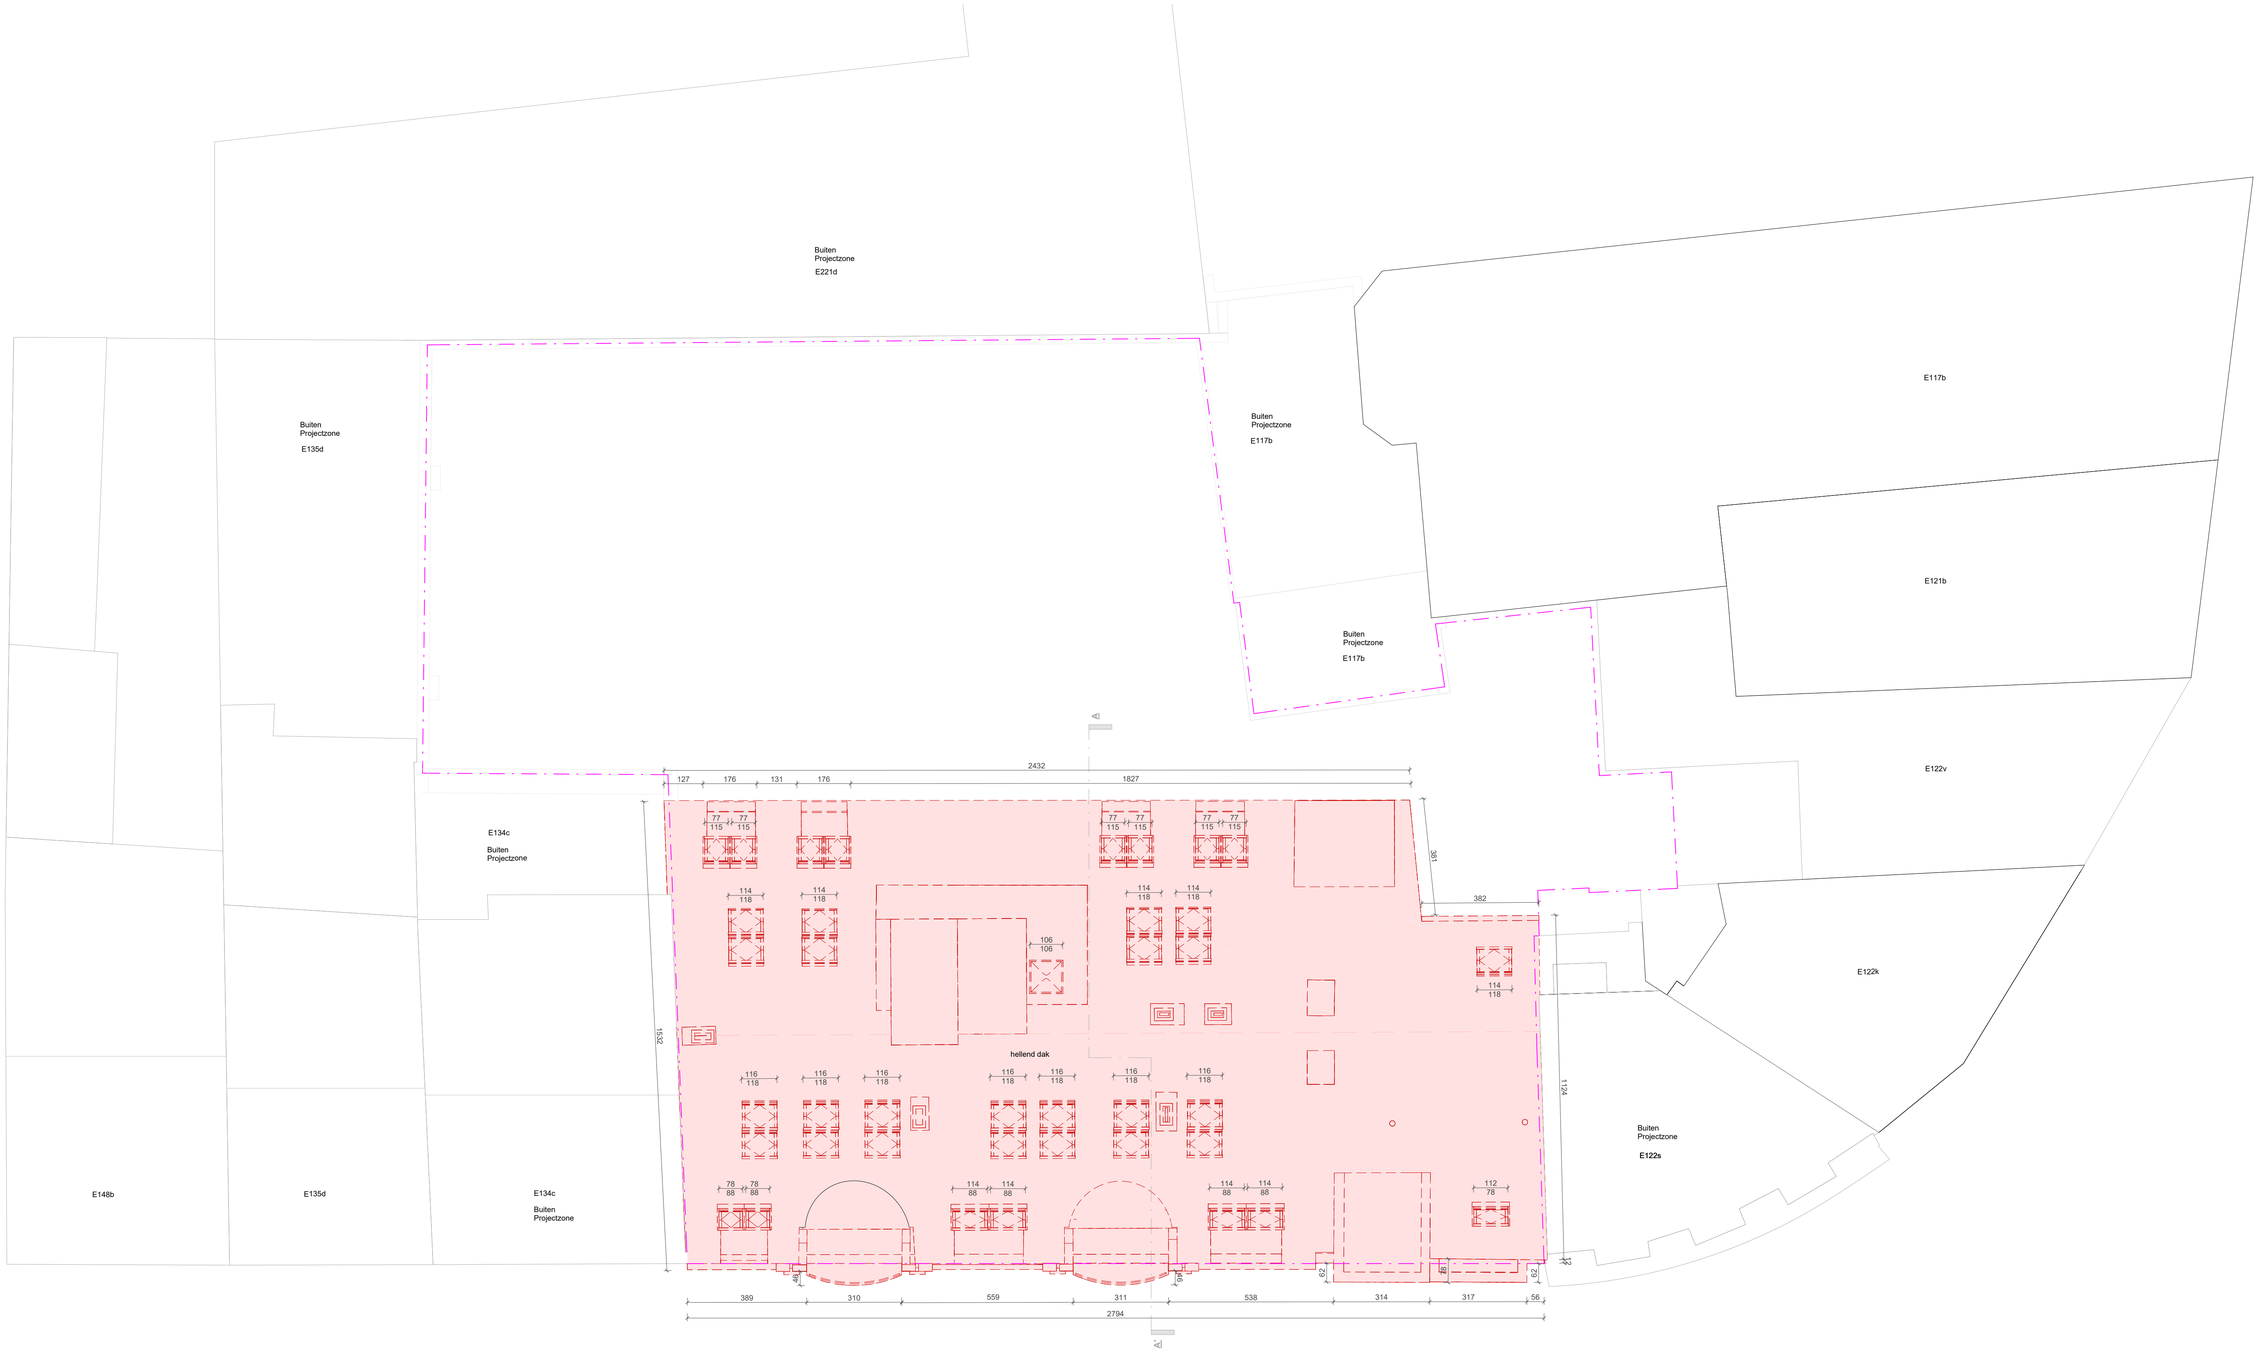

Omgevingsvergunningsaanvraag

Collectieve verblijfsacommodatie voor studenten met kinderdagverblijf
Dakenplan Bestaande Toestand

Bouwplaats
Bagattenstraat 177
9000 Gent

NOORDEN

Eenheden

Maataanduidingen	cm
Hoogtepeilen	m boven referentiepeil
Oppervlaktes	m²

Code **3_AR_050_01_DP_070**

1/100 (0 1 2 3 4 m)

Datum 01/06/2025