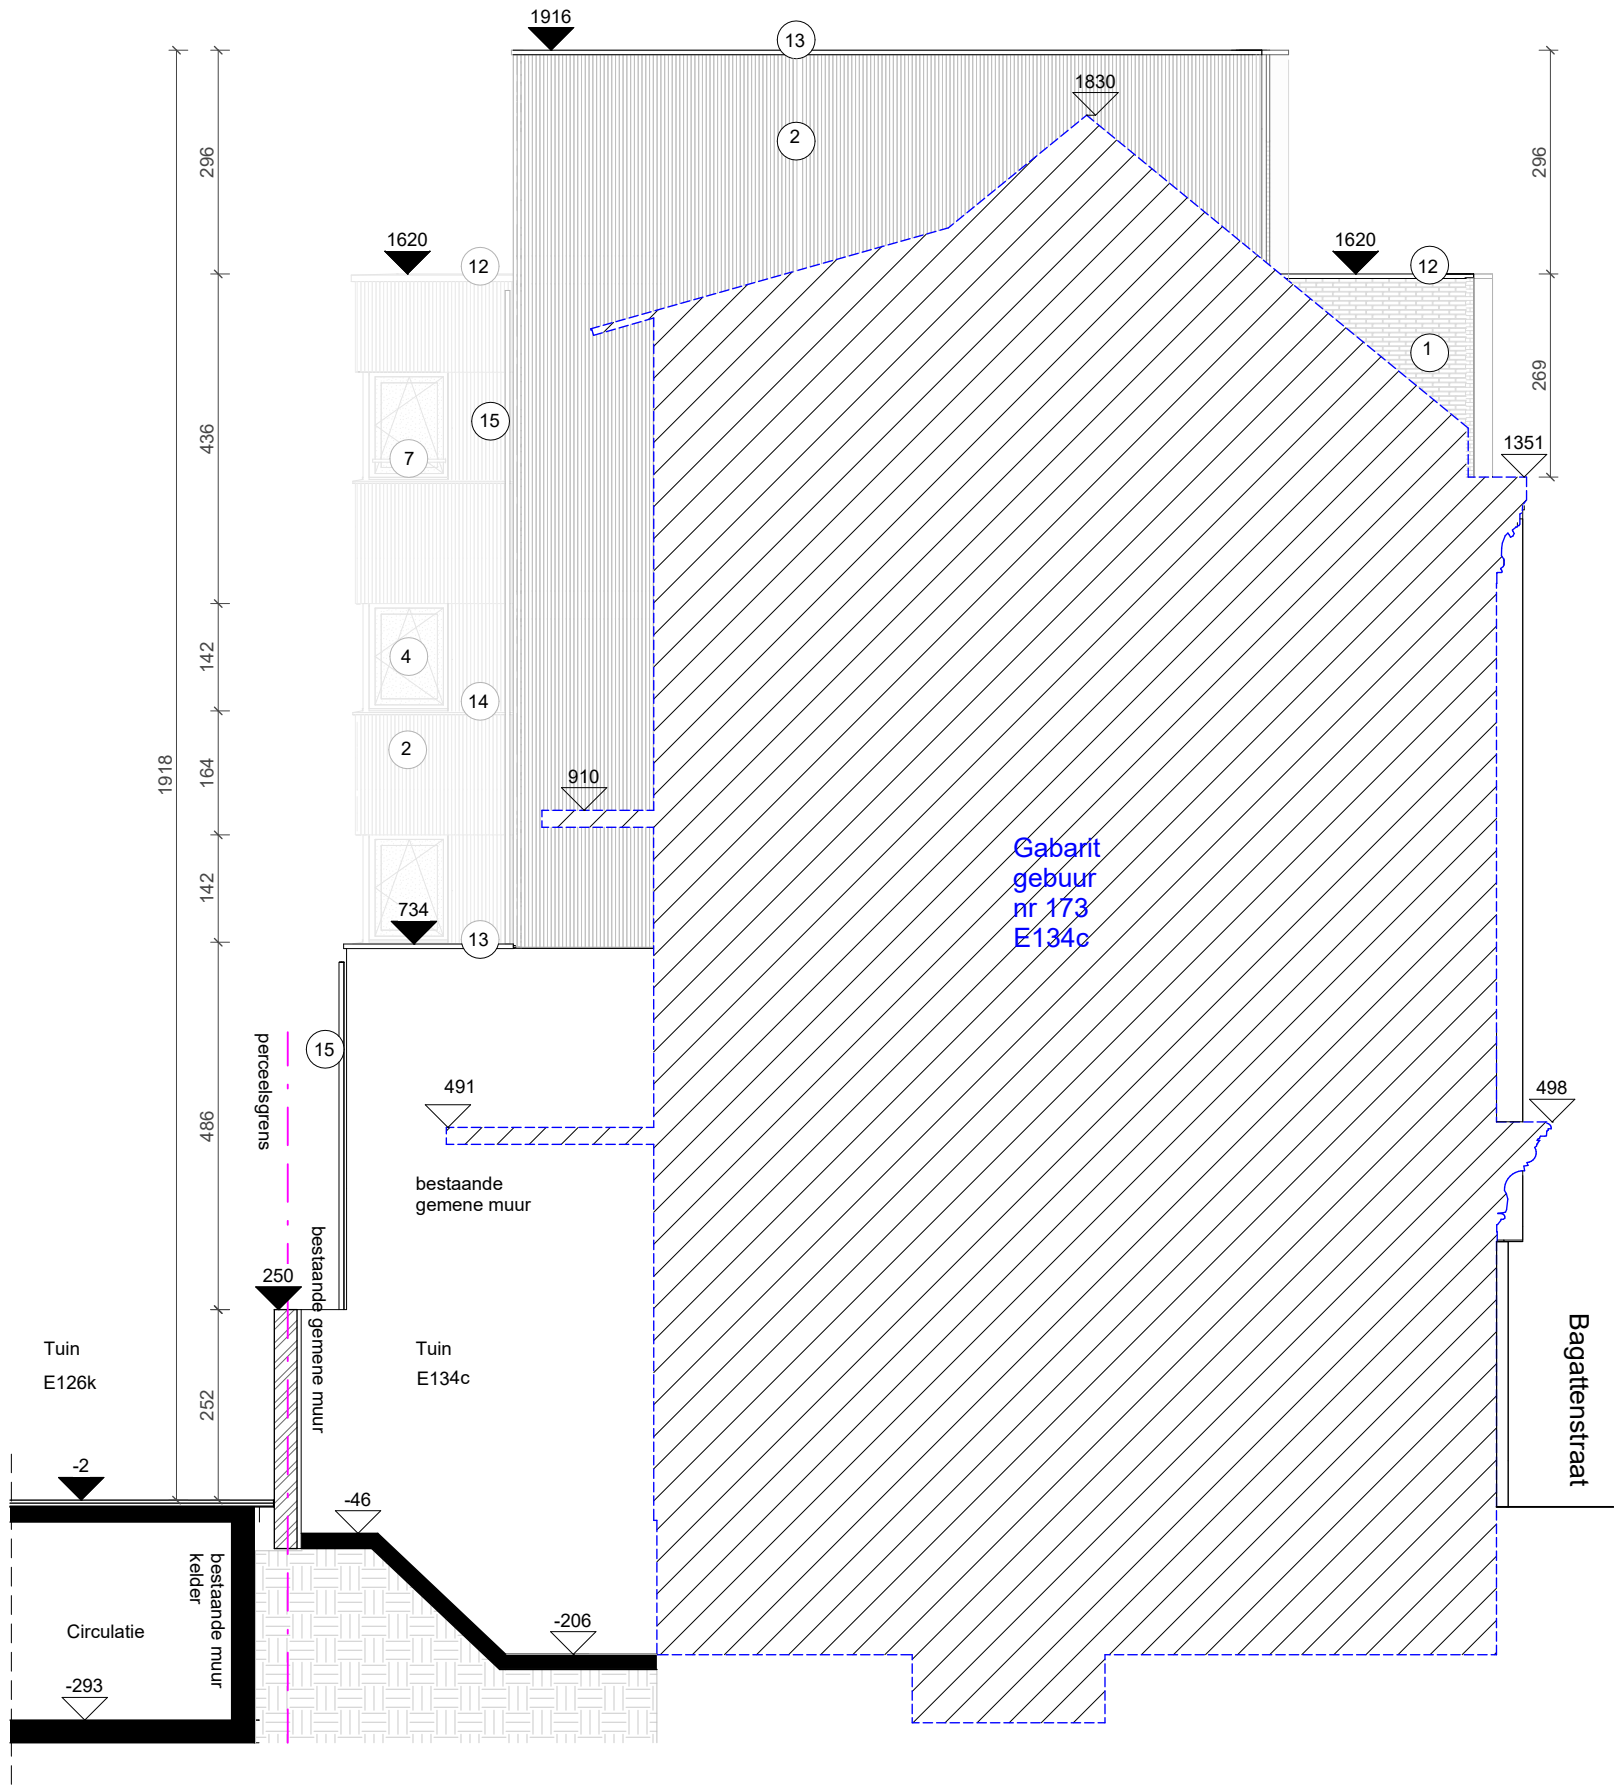

ZIE BIJZONDERE VOORWAARDE(N)

Omgevingsvergunningsaanvraag

Collectieve verblijfsacommodatie voor studenten met kinderdagverblijf
Westgevel Nieuwe Toestand

Bouwplaats
Bagattenstraat 177
9000 Gent

Eenheden

Maataanduidingen	cm
Hoogtepeilen	m boven referentiepeil
Oppervlaktes	m²

Code **3_AR_000_01_DE_W01**

1/100 0 1 2 3 4 m

Datum 01/06/2025