


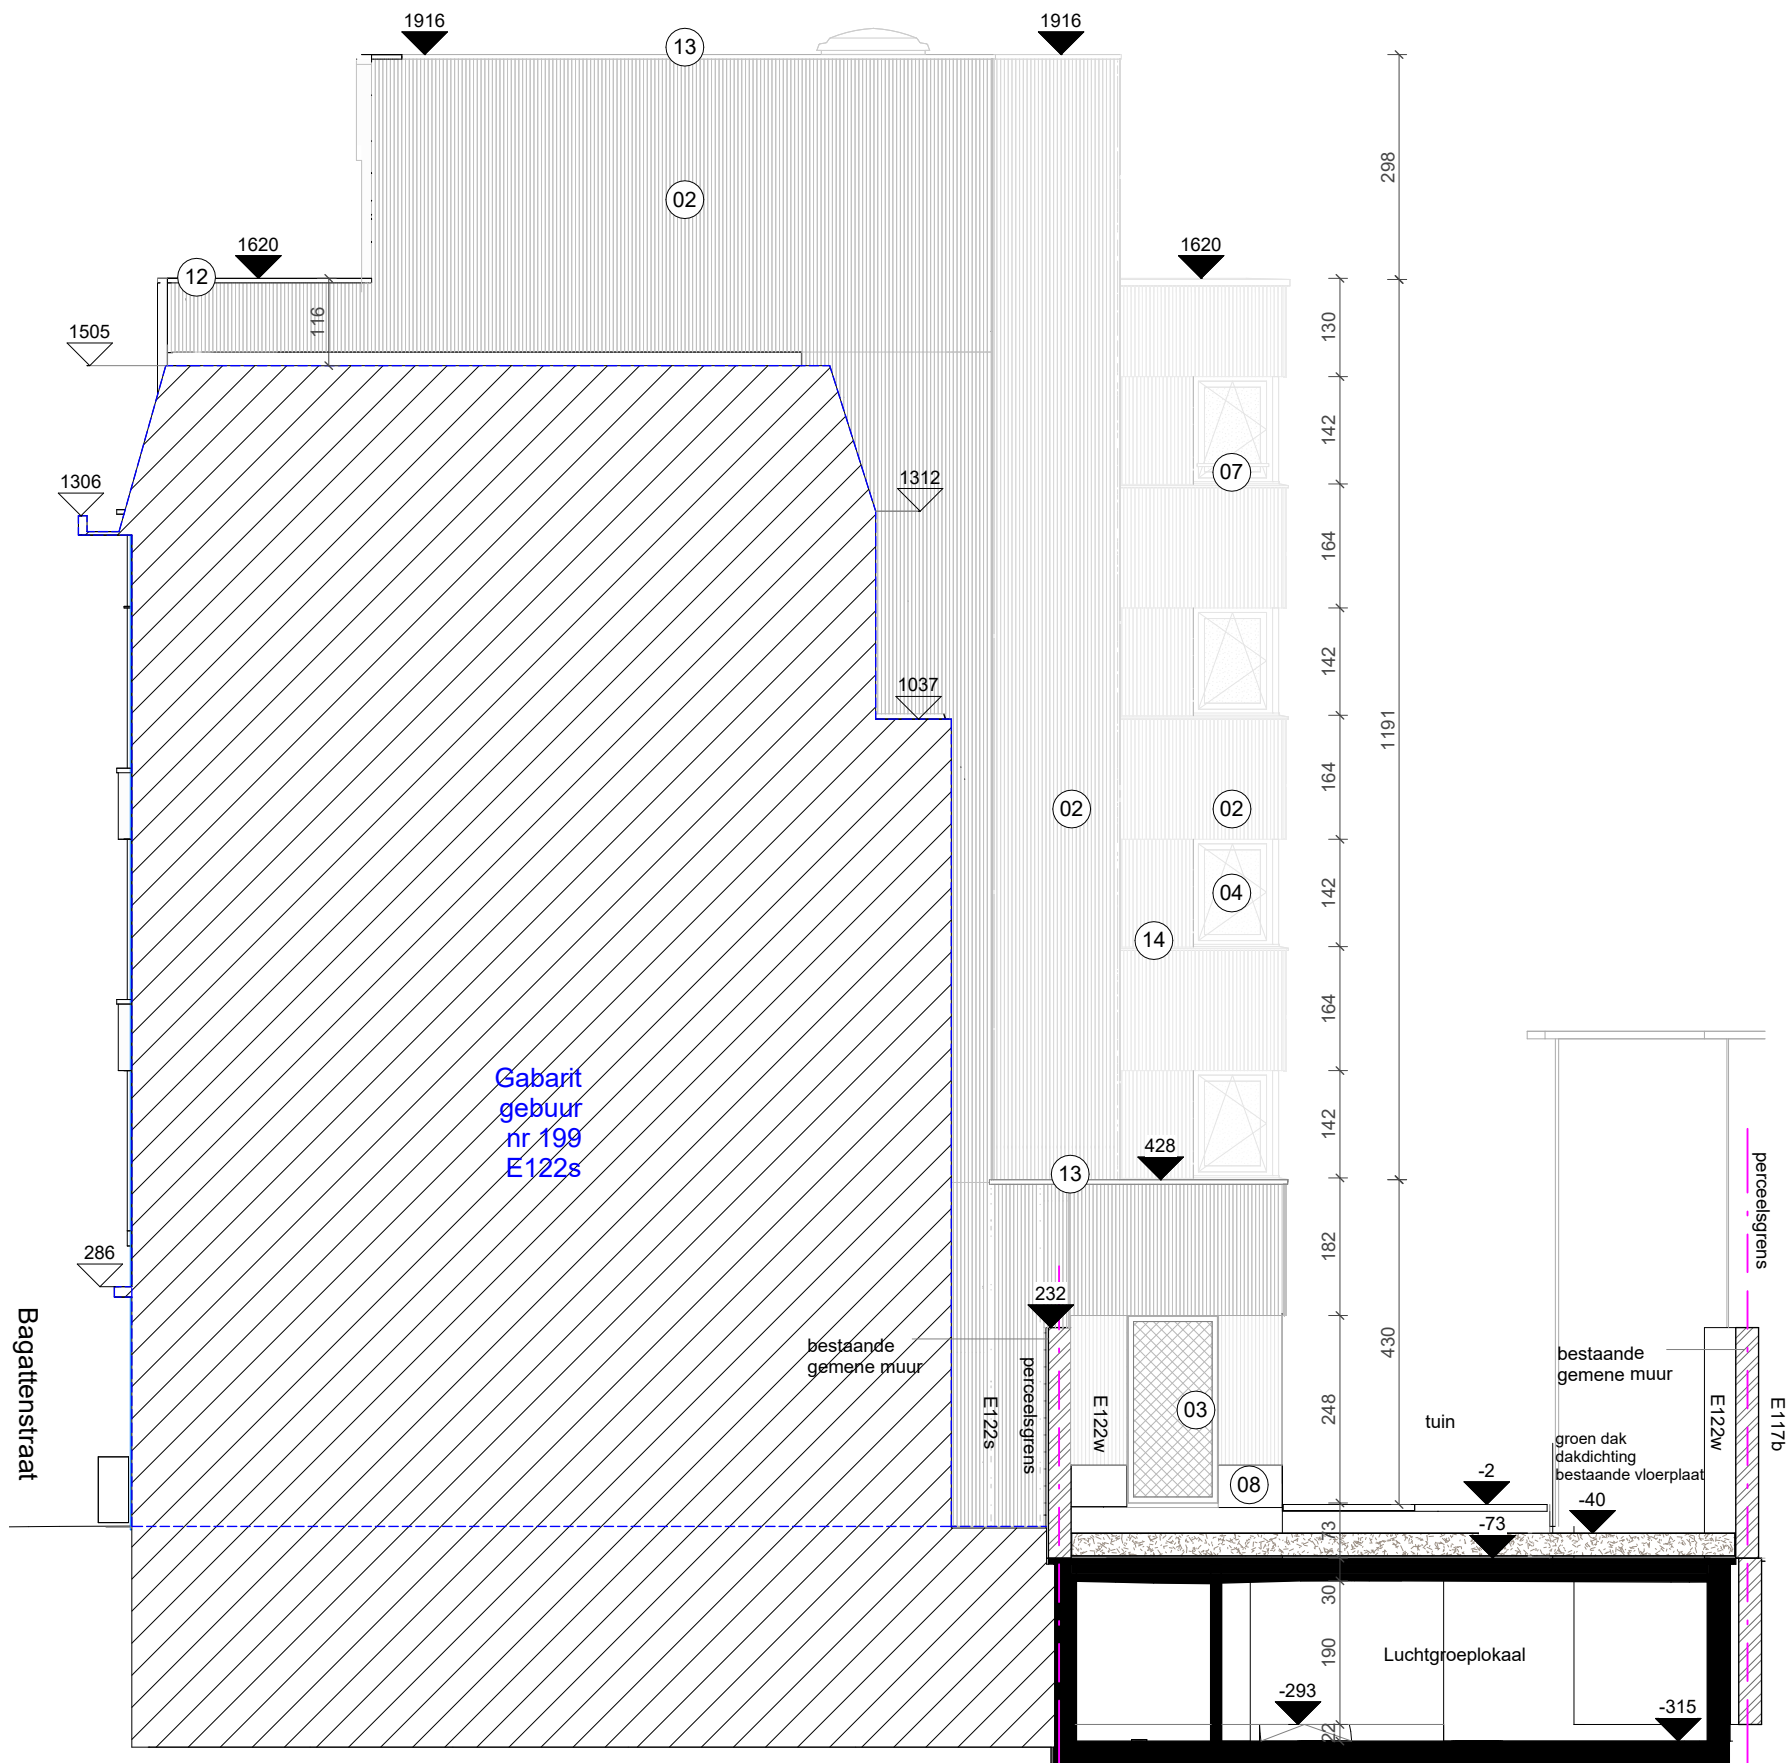

Omgevingsvergunningsaanvraag

**Collectieve verblijfsaccommodatie voor studenten met kinderdagverblijf
Oostgevel Nieuwe Toestand**


Bouwplaats
Bagattenstraat 177
9000 Gent

Eenheden

Maataanduidingen
Hoogtepeilen
Oppervlaktes

cm
m boven referentiepeil
m²

Code **3_AR_000_01_DE_E01**

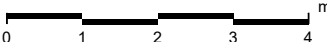1/100 

Datum 01/06/2025

**ZIE BIJZONDERE
VOORWAARDE(N)**