


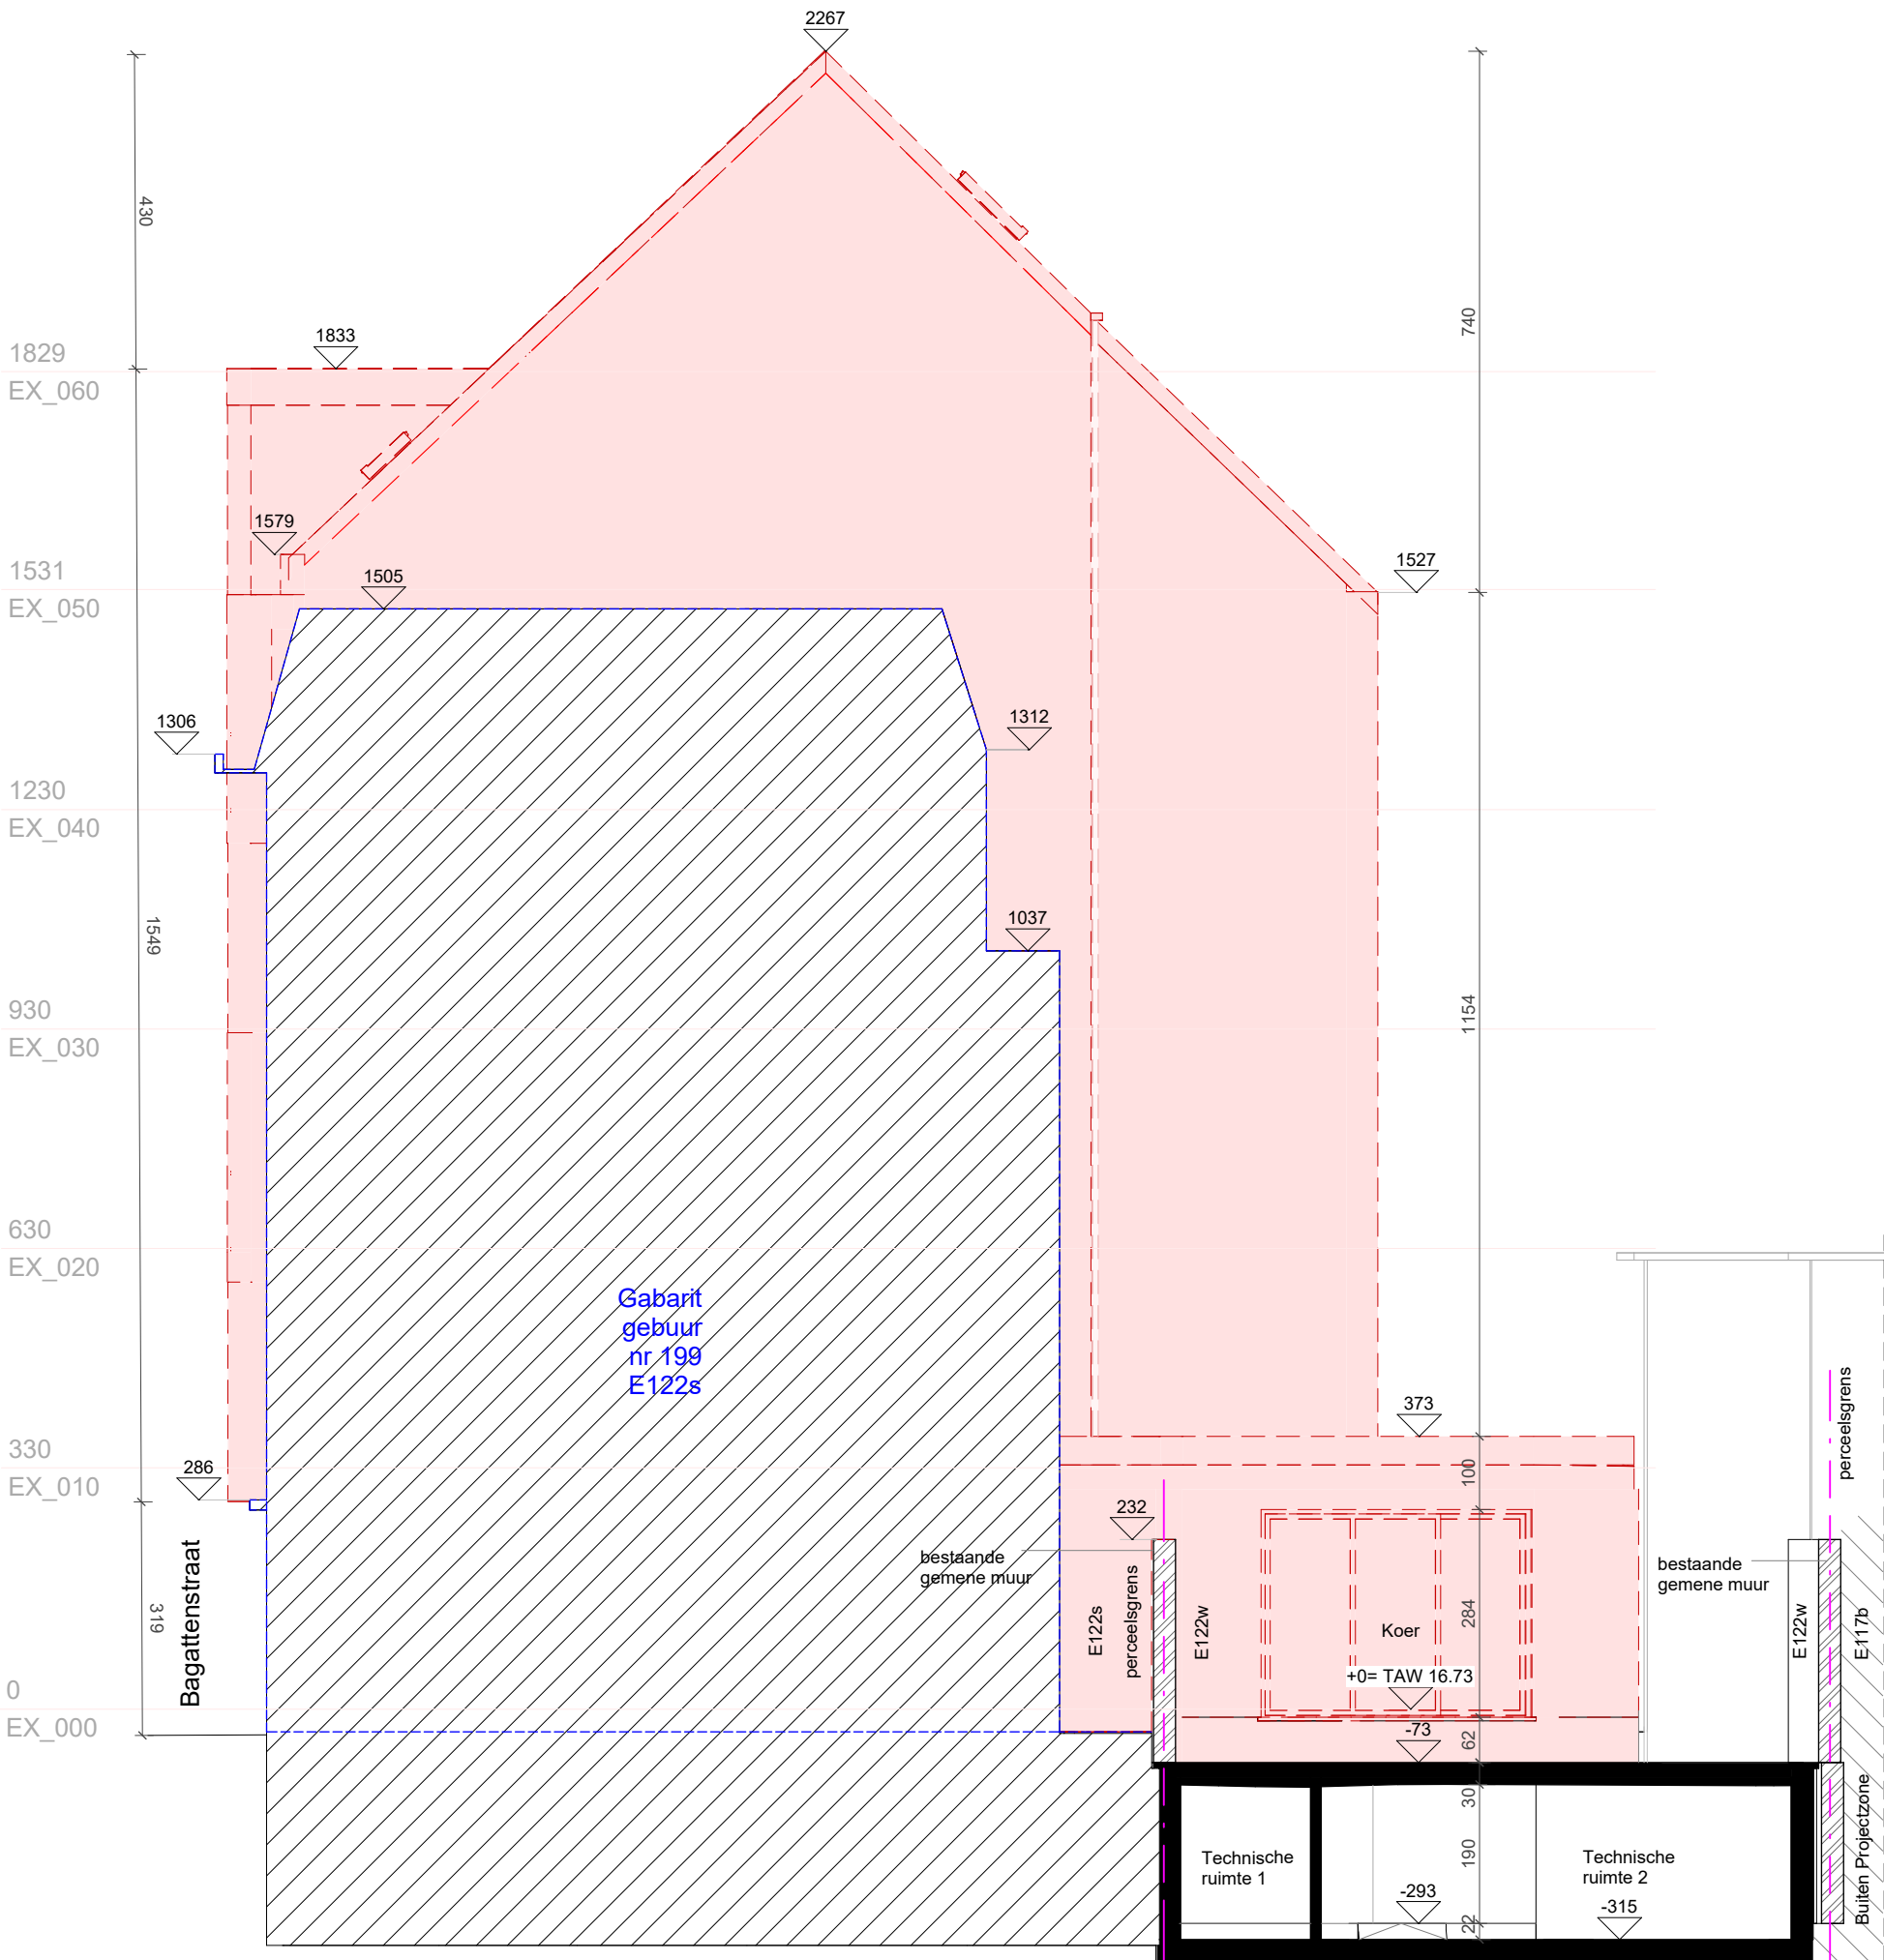

Omgevingsvergunningsaanvraag

Collectieve verblijfsaccommodatie voor studenten met kinderdagverblijf
Oostgevel Bestaande Toestand

Eenheden

Maataanduidingen
Hoogtepeilen
Oppervlaktes

cm
m boven referentiepeil
m²

Code 3_AR_050_01_DE_E01

1/100 0 1 2 3 4 m

Datum 01/06/2025