

Legende materialen

- 1

Gevelbekleding: Geïsoleerde betonpanelen

kleur: grijs
- 2

Gevelbekleding: Geïsoleerde sandwichpanelen

kleur: donker genuanceerd
- 3

Gevelbekleding: Aluminium afwerking

kleur: donker genuanceerd
- 4

Buitenschrijnwerk: Ramen & deuren

kleur: donker genuanceerd
- 5

Buitenschrijnwerk: Sectionale poort

kleur: donker genuanceerd
- 6

Buitenschrijnwerk: Lichtkoepel

kleur: grijs
- 7

Dorpel: Blauwe hardsteen


kleur: natuurlijk
- 8

Dakrand: Aluminium afwerking

kleur: donker genuanceerd
- 9

Plaatmateriaal

kleur: donker genuanceerd

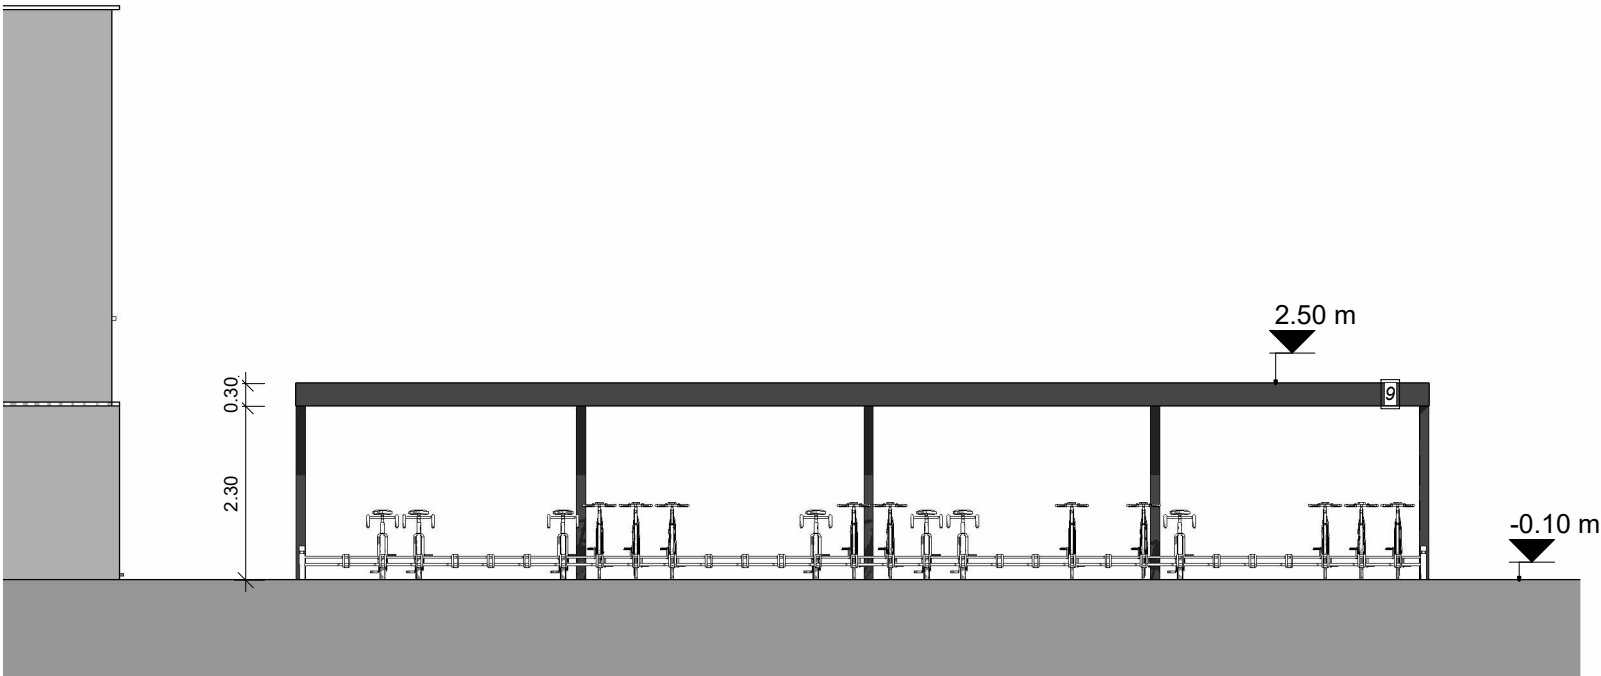

Achtergevel fietsenstalling

1 : 100

0

1

2

3

4

5