


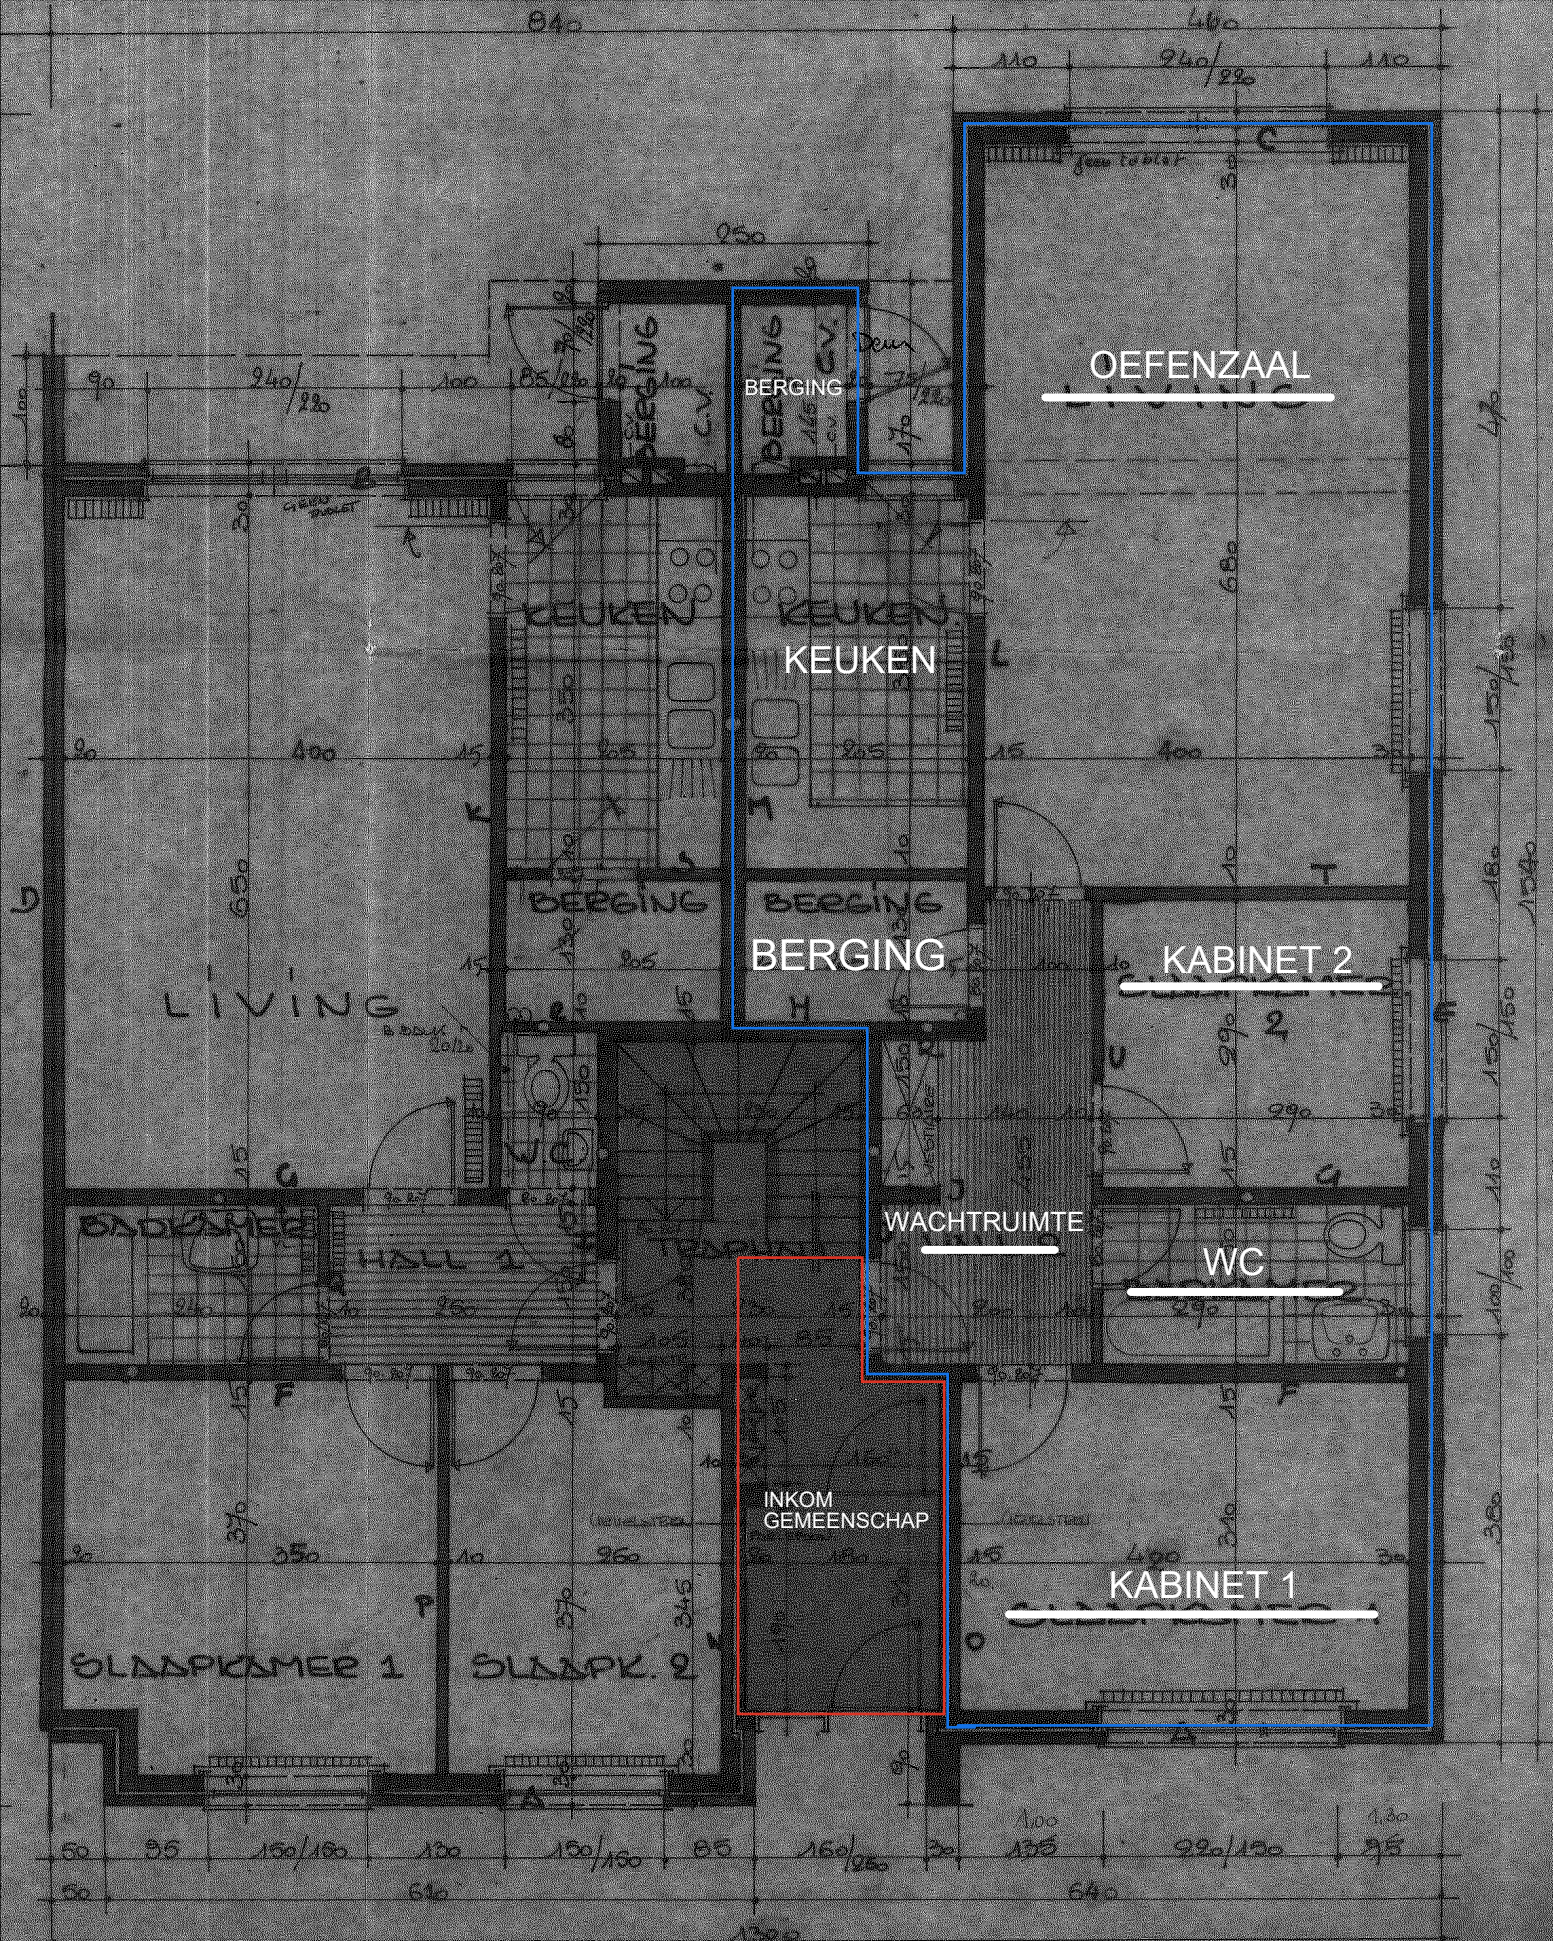

GELIJKVLOERS

— GEMEENSCHAP
— PRIVATIEF

ADRES: Laurierstraat 25, 9052 Zwijnaarde
Plan gelijkvloers
Nieuwe toestand
schaal 1:50