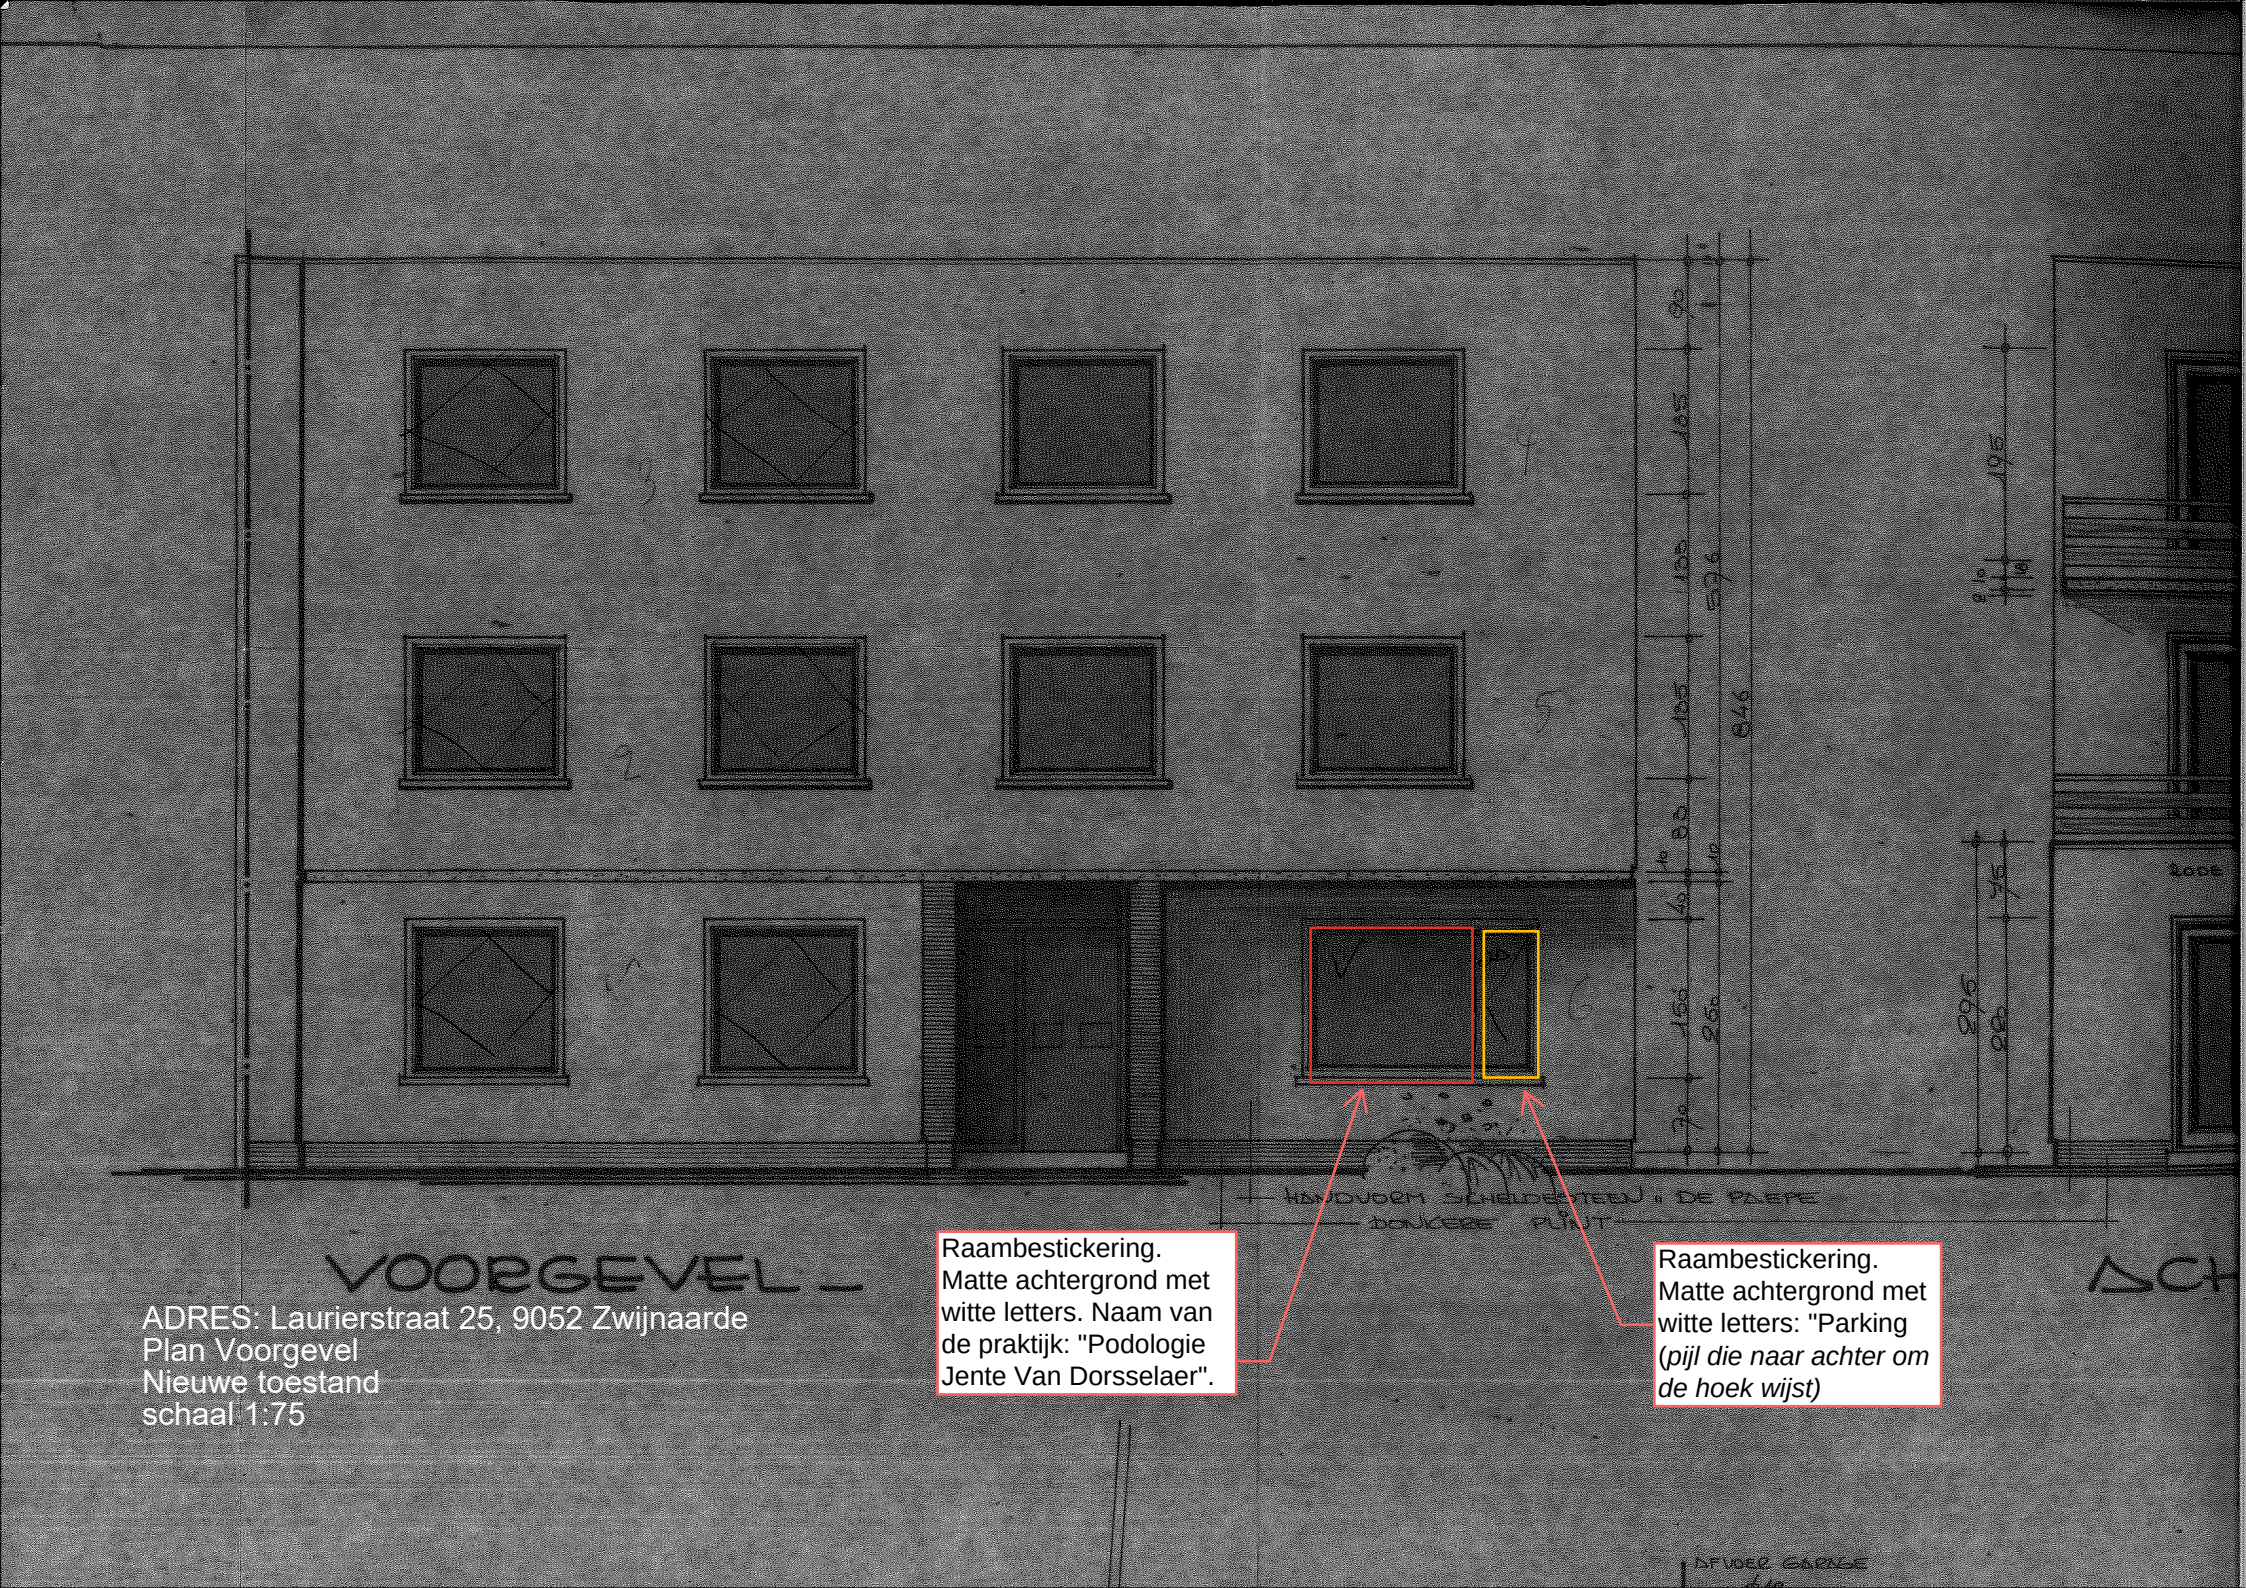
VOORGEVEL
ADRES: Laurierstraat 25, 9052 Zwijnaarde
Plan Voorgevel
Nieuwe toestand
schaal 1:75
Raambestickering.
Matte achtergrond met witte letters. Naam van de praktijk: "Podologie Jente Van Dorsselaer".
Raambestickering.
Matte achtergrond met witte letters: "Parking
(pijl die naar achter om de hoek wijst)