


Profiel 1 (ongewijzigd)

Lsch 1/250

Hsch 1/250

V–vlak

3.00m.

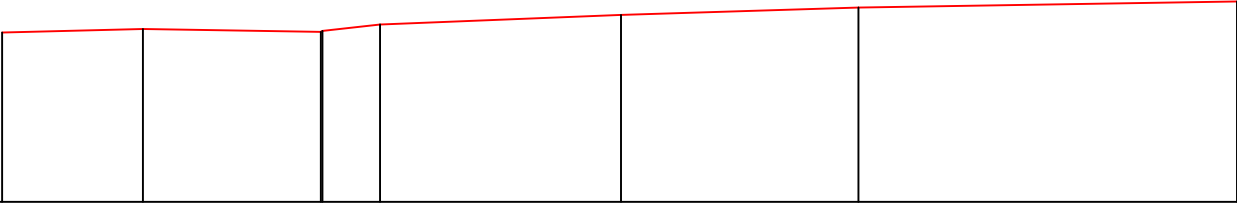

Terreinhoogte	8.61	8.72	8.62	8.66	9.18	9.43	9.63
Tussenafstand	4.66	5.88	0.05	1.91	7.97	7.85	12.53
Cumulafstand	0.00	4.66	10.55	12.50	20.48	28.33	40.85


Profiel 2 (ongewijzigd)

Lsch 1/250

Hsch 1/250

V–vlak

3.00m.

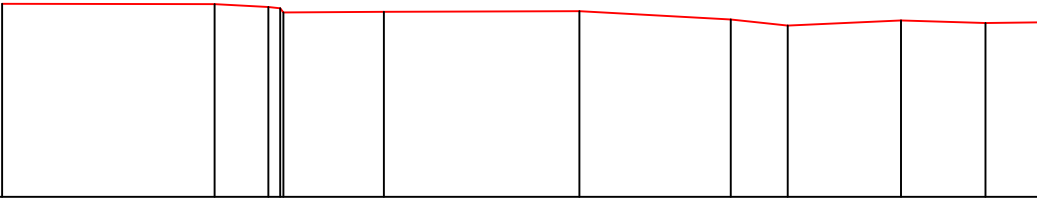

Terreinhoogte	9.38	9.37	9.27	9.12	9.14	8.86	8.66	8.84	8.75	8.77
Tussenafstand	7.03	1.78	0.33	3.33	6.46	5.01	1.88	3.75	2.79	1.73
Cumulafstand	0.00	7.03	8.81	12.64	19.10	24.11	25.99	29.74	32.53	34.26

Terreinprofiel

PROVINCIE: Oost–Vlaanderen		GEMEENTE: GENT		
LIGGING: Steenhuisdreef 1, 9031 Gent				
kadastraal: GENT 27e afdeling, sectie B, nr 212 S				
OMGEVINGSAANVRAAG – Bijstellen verkaveling				
planref:				
TER GOEDKEURING gezien en goedgekeurd door de gemeenteraad in zitting van: op bevel de secretaris			de burgemeester–voorzitter	
SCHAAL : 1/250		DOSS: V_20241001	DATUM : 14 april 2025	
WIJZIGINGEN				
Eike eindgebruiker van de digitale versie van deze opmeting dient zich ervan te vergewissen dat de nauwkeurigheid van elk object op dit plan bepaald wordt door idealisatie, zijn relatieve en zijn absolute positie. Elk object heeft een standaardafwijking afhankelijk van de gebruikte opmetings- en karteringstechniek welke werd gekozen in functie van de specificaties van de opdracht. Elk ontwerp of inplanting met specifieke nauwkeurigheidseisen, gebaseerd en/of ingepast op de digitale versie, dient voor uitvoering of verdere goedkeuring te worden nagetrokken en/of gecontroleerd op haalbaarheid voor het beoogde doel.				
DAENINCK-AUDENAERT en TAILLIEU landmeetkundig bureau landmeetkundig bureau Daeninck-Audenaert bv Doornzeelsestraat 56 B - 9940 Evergem www.lbda.be DAENINCK MICHEL beëdigd landmeter-expert LAN 04 0394 tel. 09 430 94 55 gsm 0475 33 23 55 michel@lbda.be AUDENAERT KRIS beëdigd landmeter-expert LAN 04 0394 tel. 09 430 94 55 gsm 0495 80 21 66 kris@lbda.be TAILLIEU KRISTOF beëdigd landmeter-expert LAN 08 1358 tel. 09 430 94 55 gsm 0486 48 96 77 kristof@lbda.be				