


Profiel 1

Lsch 1/250

Hsch 1/250

V–vlak

3.00m.

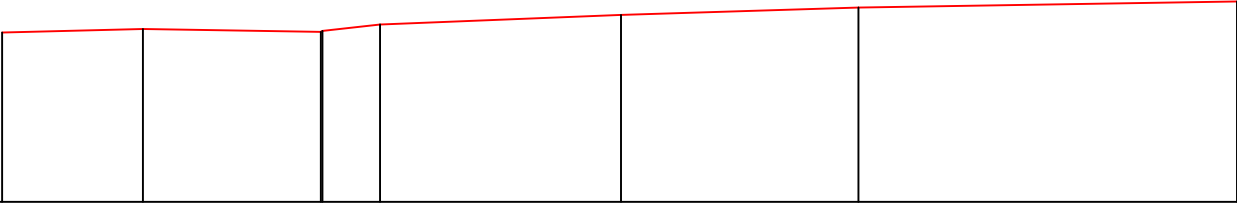

Terreinhoogte	8.61	8.72	8.62	8.66	8.86	9.18	9.43	9.63
Tussenafstand		4.66	5.88	0.05	1.91	7.97	7.85	12.53
Cumulafstand	0.00	4.66	10.55	10.60	12.50	20.48	28.33	40.85


Profiel 2

Lsch 1/250

Hsch 1/250

V–vlak

3.00m.

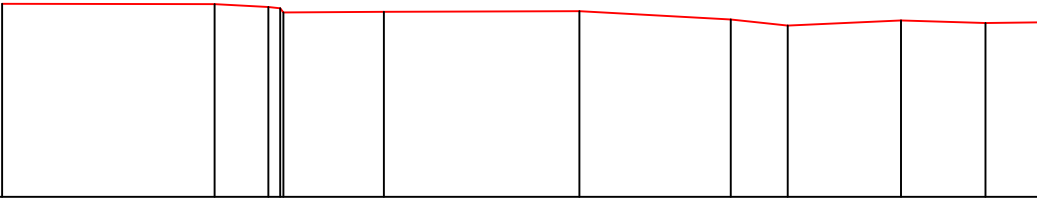

Terreinhoogte	9.38	9.37	9.27	9.21	9.12	9.14	8.86	8.66	8.84	8.75	8.77
Tussenafstand		7.03	1.78	0.33	3.33	6.46	5.01	1.88	3.75	2.79	1.73
Cumulafstand	0.00	7.03	8.81	9.20	12.64	19.10	24.11	25.99	29.74	32.53	34.26

Terreinprofiel

PROVINCIE: Oost–Vlaanderen

GEMEENTE: GENT

LIGGING: Steenhuisdreef 1, 9031 Gent

kadastraal: GENT 27e afdeling, sectie B, nr 212 S

OMGEVINGSAANVRAAG – Bijstellen verkaveling

planref:

TER GOEDKEURING

gezien en goedgekeurd door de gemeenteraad in zitting van:

op bevel

de secretaris

de burgemeester–voorzitter

SCHAAL : 1/250


DOSS: v_20241001

DATUM : 14 april 2025

WIJZIGINGEN

Eike eindgebruiker van de digitale versie van deze opmeting dient zich ervan te vergewissen dat de nauwkeurigheid van elk object op dit plan bepaald wordt door idealisatie, zijn relatieve en zijn absolute positie. Elk object heeft een standaardafwijking afhankelijk van de gebruikte opmetings- en karteringstechniek welke werd gekozen in functie van de specificaties van de opdracht. Elk ontwerp of inplanting met specifieke nauwkeurigheidseisen, gebaseerd en/of ingepast op de digitale versie, dient voor uitvoering of verdere goedkeuring te worden nagetrokken en/of gecontroleerd op haalbaarheid voor het beoogde doel.

DAENINCK-AUDENAERT
en TAILLIEU
landmeetkundig bureau

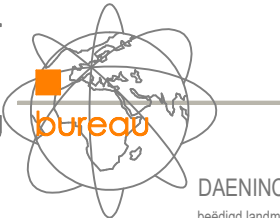

landmeetkundig bureau Daeninck-Audenaert bv
Doornzeelsestraat 56 B - 9940 Evergem

www.lbda.be

DAENINCK MICHEL
beëdigd landmeter-expert
LAN 04 0393

tel. 09 430 94 55
gsm 0475 33 23 55
michel@lbda.be

AUDENAERT KRIS
beëdigd landmeter-expert
LAN 04 0394

tel. 09 430 94 55
gsm 0495 80 21 66
kris@lbda.be

TAILLIEU KRISTOF
beëdigd landmeter-expert
LAN 08 1358

tel. 09 430 94 55
gsm 0486 48 96 77
kristof@lbda.be