



**ZIE BIJZONDERE
VOORWAARDE(N)**

LEGENDE VERKAVELING

	BOUWZONE
	VOORTUINSTROOK
	ZIJTUINSTROOK
	ACHTERTUINSTROOK
	GRENS
	ROOILIJN

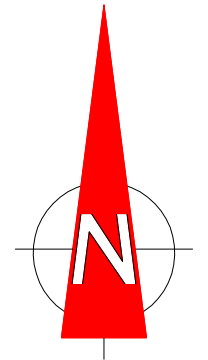

SCHAAL : 1/250

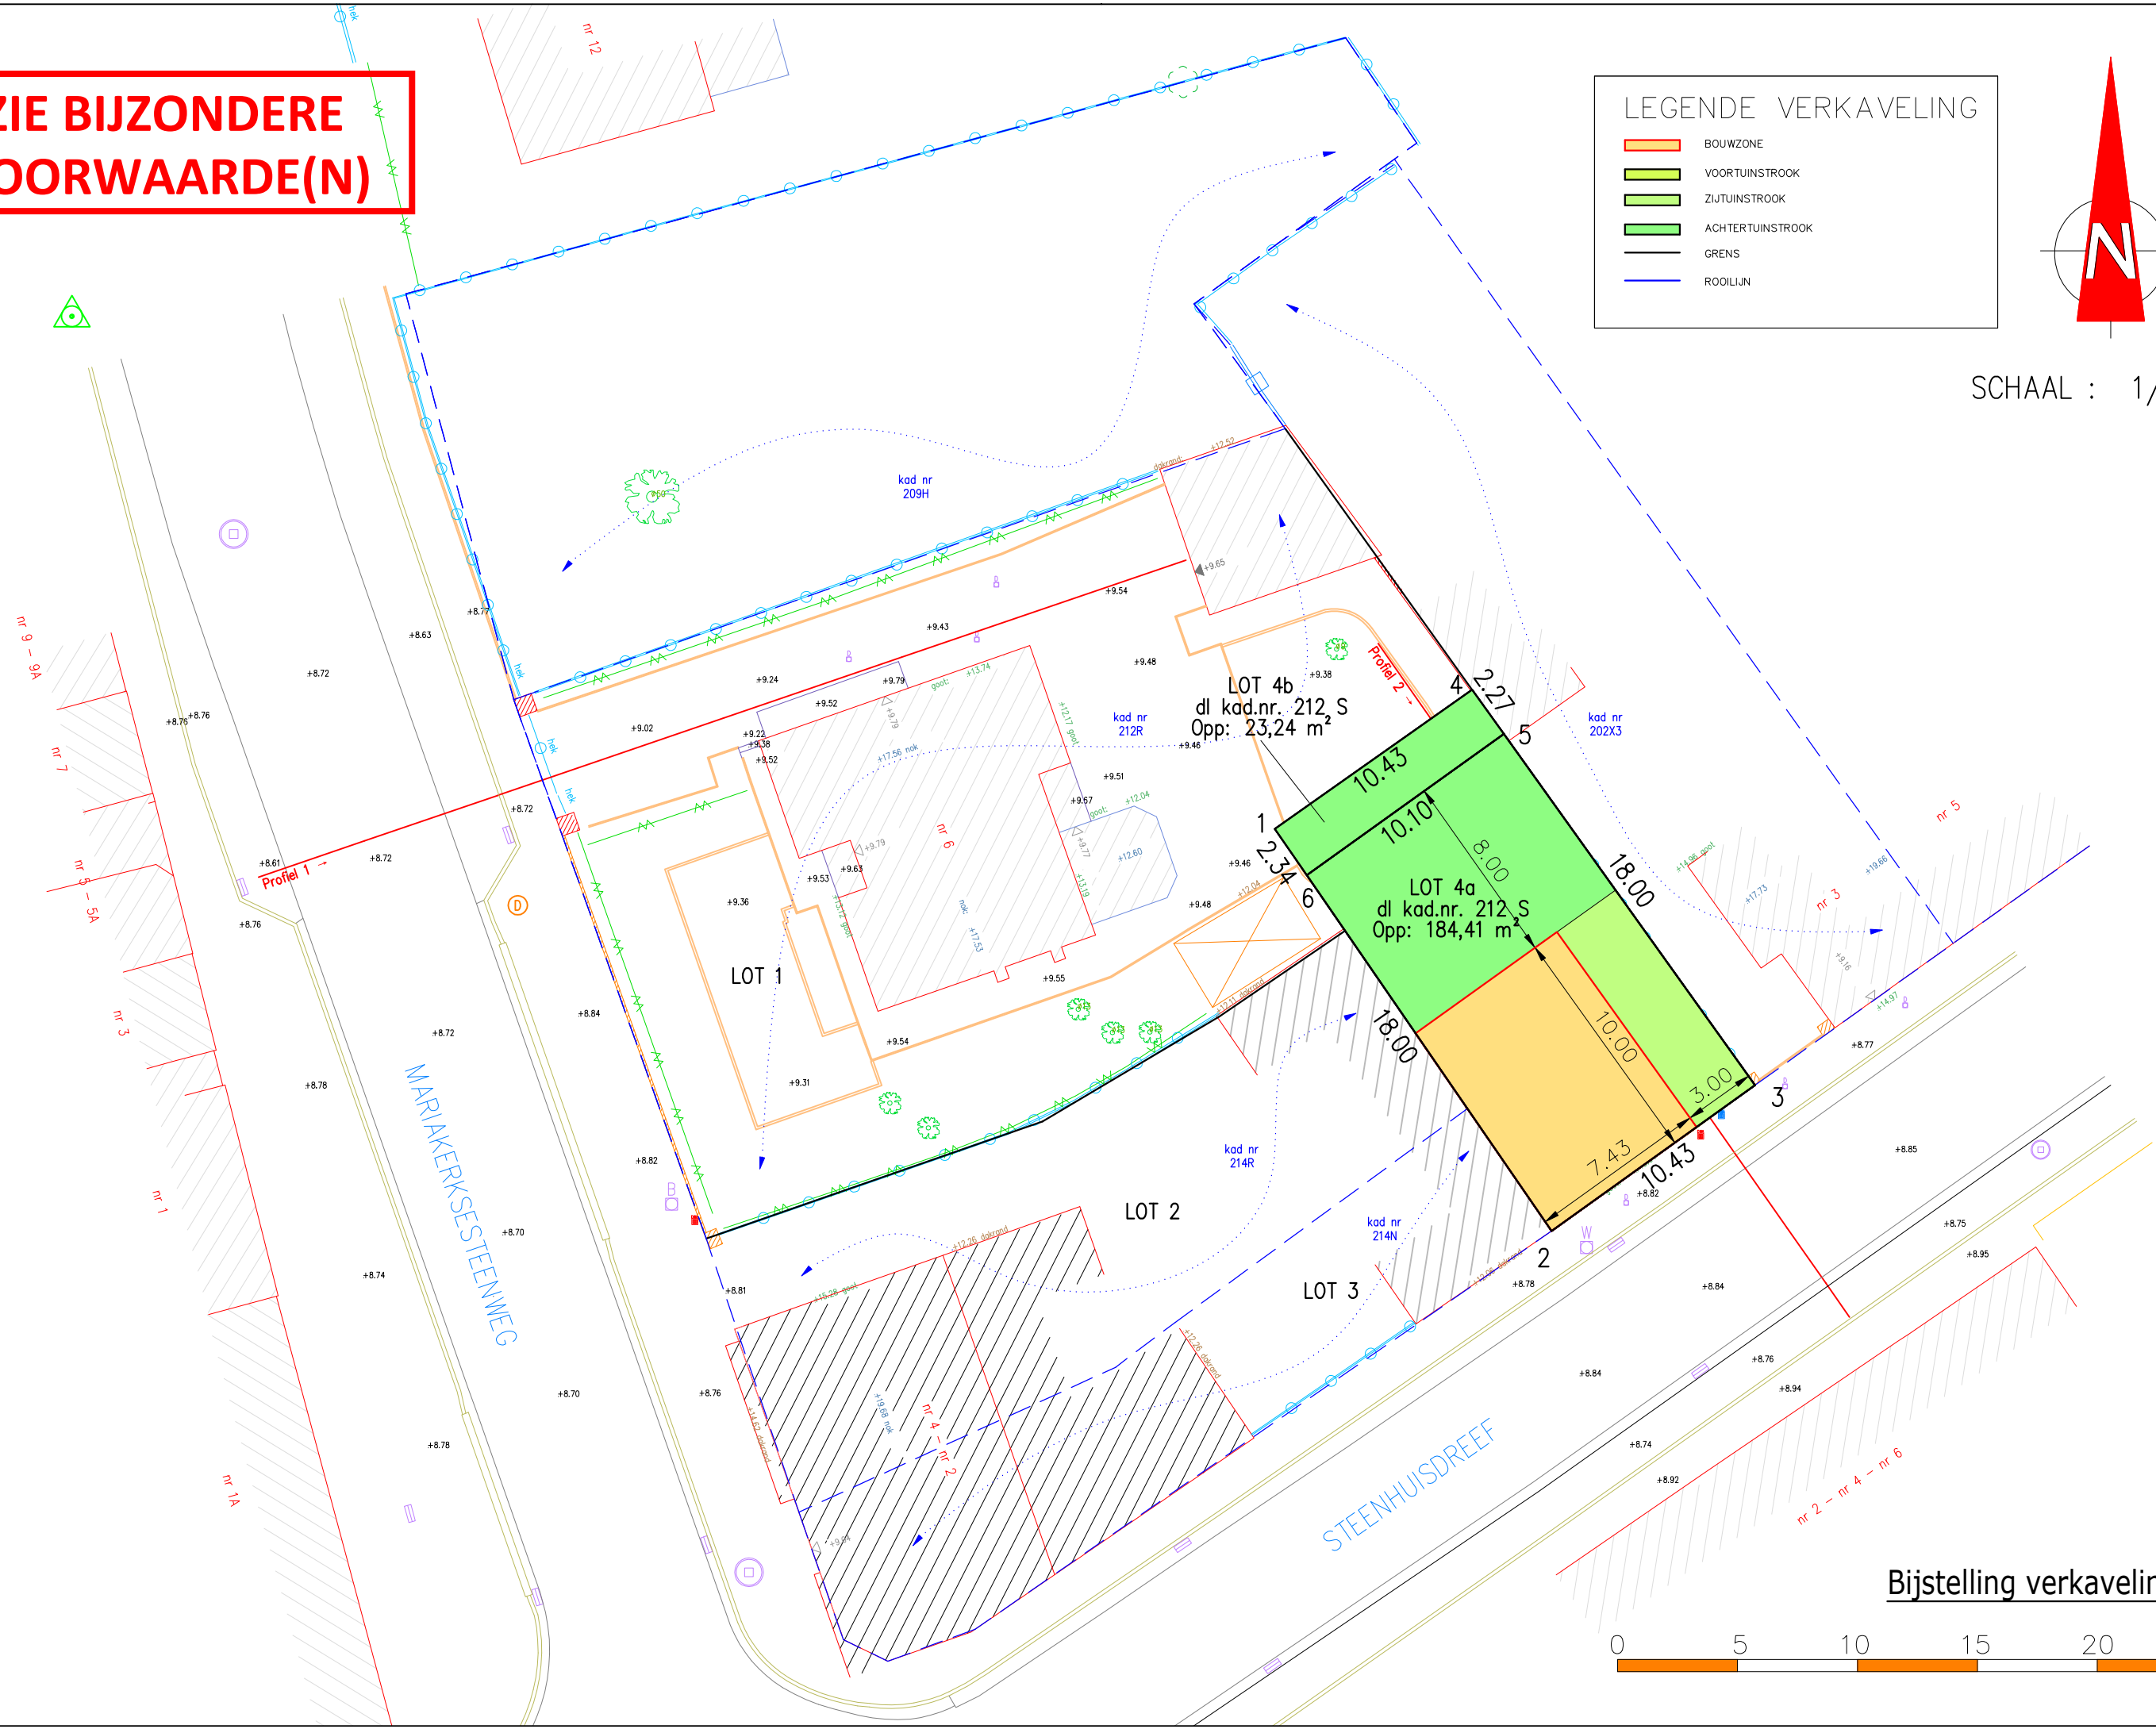

Bijstelling verkavelingsplan

