


LEGENDE VERKAVELING


	BOUWZONE
	VOORTUINSTROOK
	ZIJTUINSTROOK
	ACHTERTUINSTROOK
	GRENS
	ROOILIJN

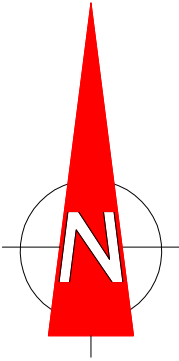

SCHAAL : 1/250

LEGENDE

	POLYGOONPUNT
	GRENSPAAL BESTAAND
	DORPELPEIL GARAGE
	DORPELPEIL HUIS
	DEKSEL ALGEMEEN
	HYDRANT
	STRAATKAP WATER
	SLIKKER
	HUISAANSLUITING RWA
	DEKSEL RIOLERING ROND
	DEKSEL RIOLERING VERKANT
	SIGNALISATIE VERKEERSTEKEN
	VERLICHTINGSPAAL
	KLEINE BOOM
	BOORDSTEEN
	BOORDSTEEN 2de CATEGORIE
	GEBOUW
	HAAG
	AFSLUITING ALGEMEEN
	RAND VERHARDING
	OVERGANG VERHARDING
	MUUR LAAG
	MUUR HOOG
	PERCEELSGRENS
	BOUWZONE

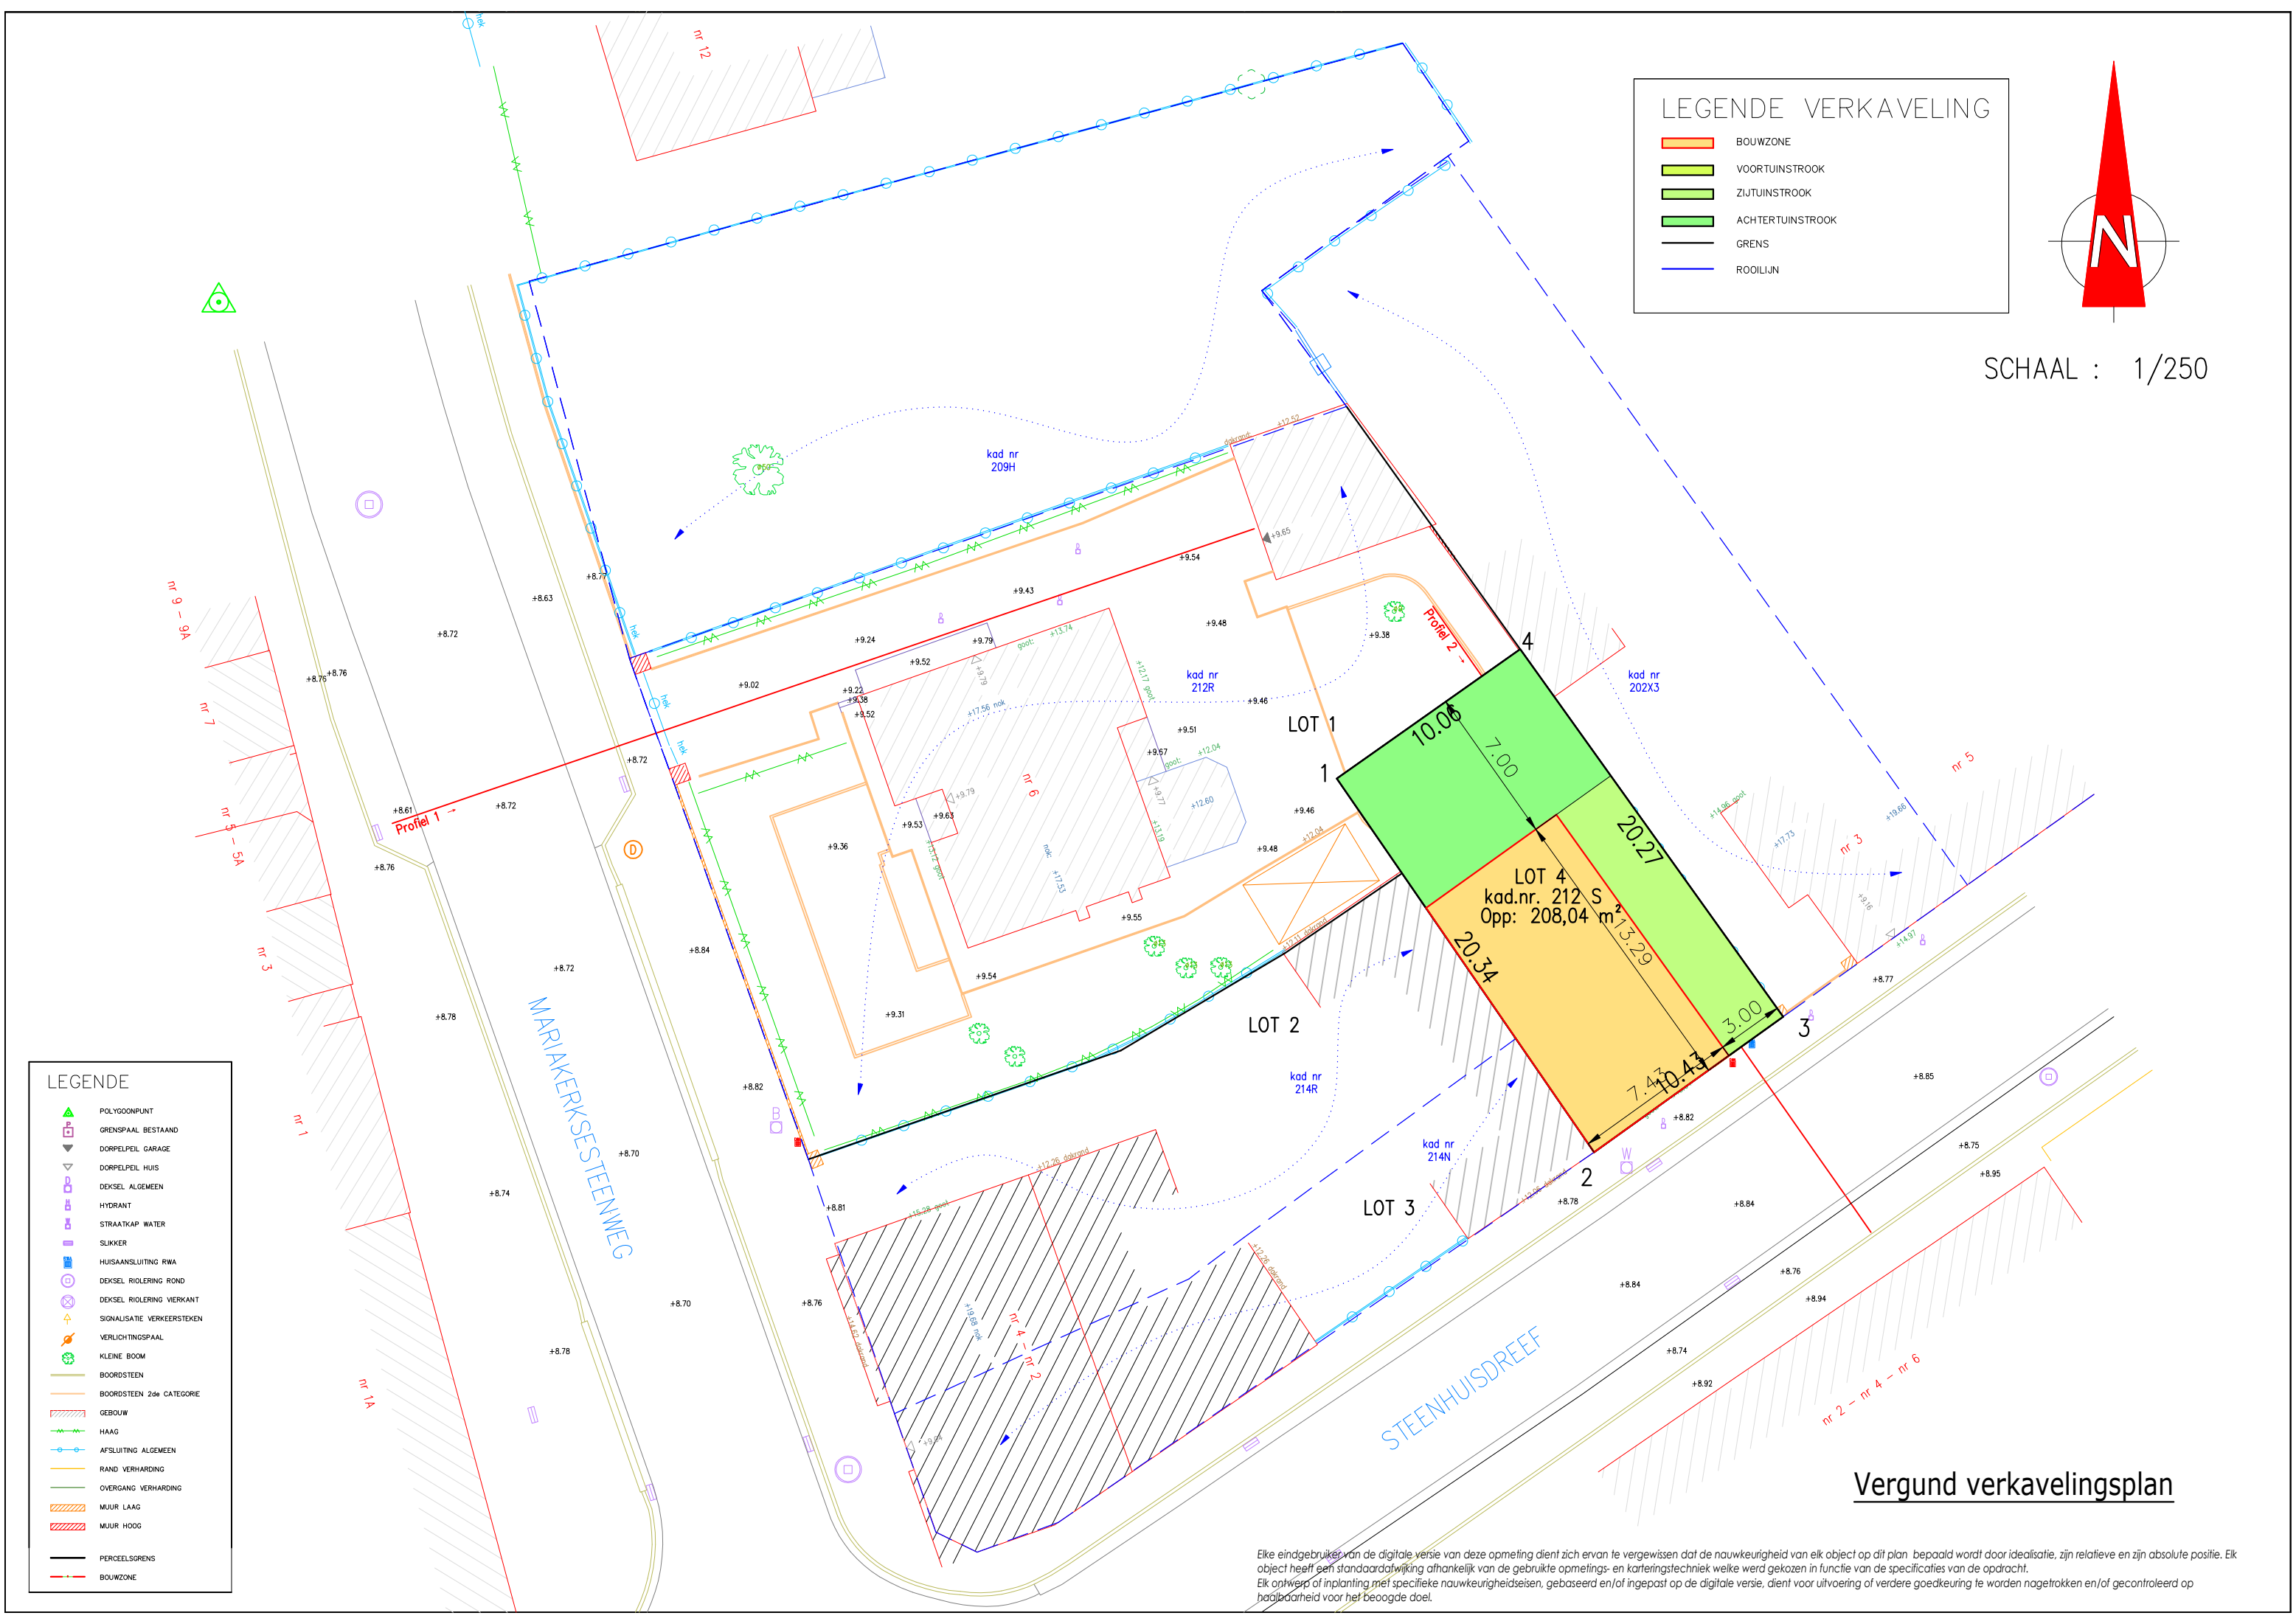

Elke eindgebruiker van de digitale versie van deze opmeting dient zich ervan te vergewissen dat de nauwkeurigheid van elk object op dit plan bepaald wordt door idealisatie, zijn relatieve en zijn absolute positie. Elk object heeft een standaardafwijking afhankelijk van de gebruikte opmetings- en karteringstechniek welke werd gekozen in functie van de specificaties van de opdracht. Elk ontwerp of inplanting met specifieke nauwkeurigheidseisen, gebaseerd en/of ingepast op de digitale versie, dient voor uitvoering of verdere goedkeuring te worden nagetrokken en/of gecontroleerd op haalbaarheid voor het beoogde doel.

Vergund verkavelingsplan

VERKAVELINGSAANVRAAG

Wijziging van een verkavelingsvergunning

ref. gemeente Drongen : vergunning nr. 137 bis dd. 21 feb. 1968
ref. stedenbouw : 10.051/593 V dd. 21/02/1968

Provincie Oost-Vlaanderen

STAD GENT
(Drongen)

Steenhuisdreef en Mariakerkesteenweg

KADASTRALE GEGEVENS

AFDELING 27
SEKTIE B
Nr. 212 p

AANVRAGERS :

Vennootschap VANHAVERBEKE - DE PAEPE
Mariakerkesteenweg 6
9031 GENT

VAN HAVERBEKE Rolf & DE PAEPE Ellen
Mariakerkesteenweg 6
9031 GENT

PLAN #1

Liggingplan : 1/ 10.000
Kadasterplan : 1/ 500
Inplantingsplan : 1/ 250



Datum : 19/06/2009

OPGESTELD DOOR

GOETHALS Luc
Landmeter-expert

Oordegemkouter 92
9340 LEDE

Tel : 09/366.08.34
Fax : 09/366.13.26
E-mail : goethals.landmeter@pandora.be

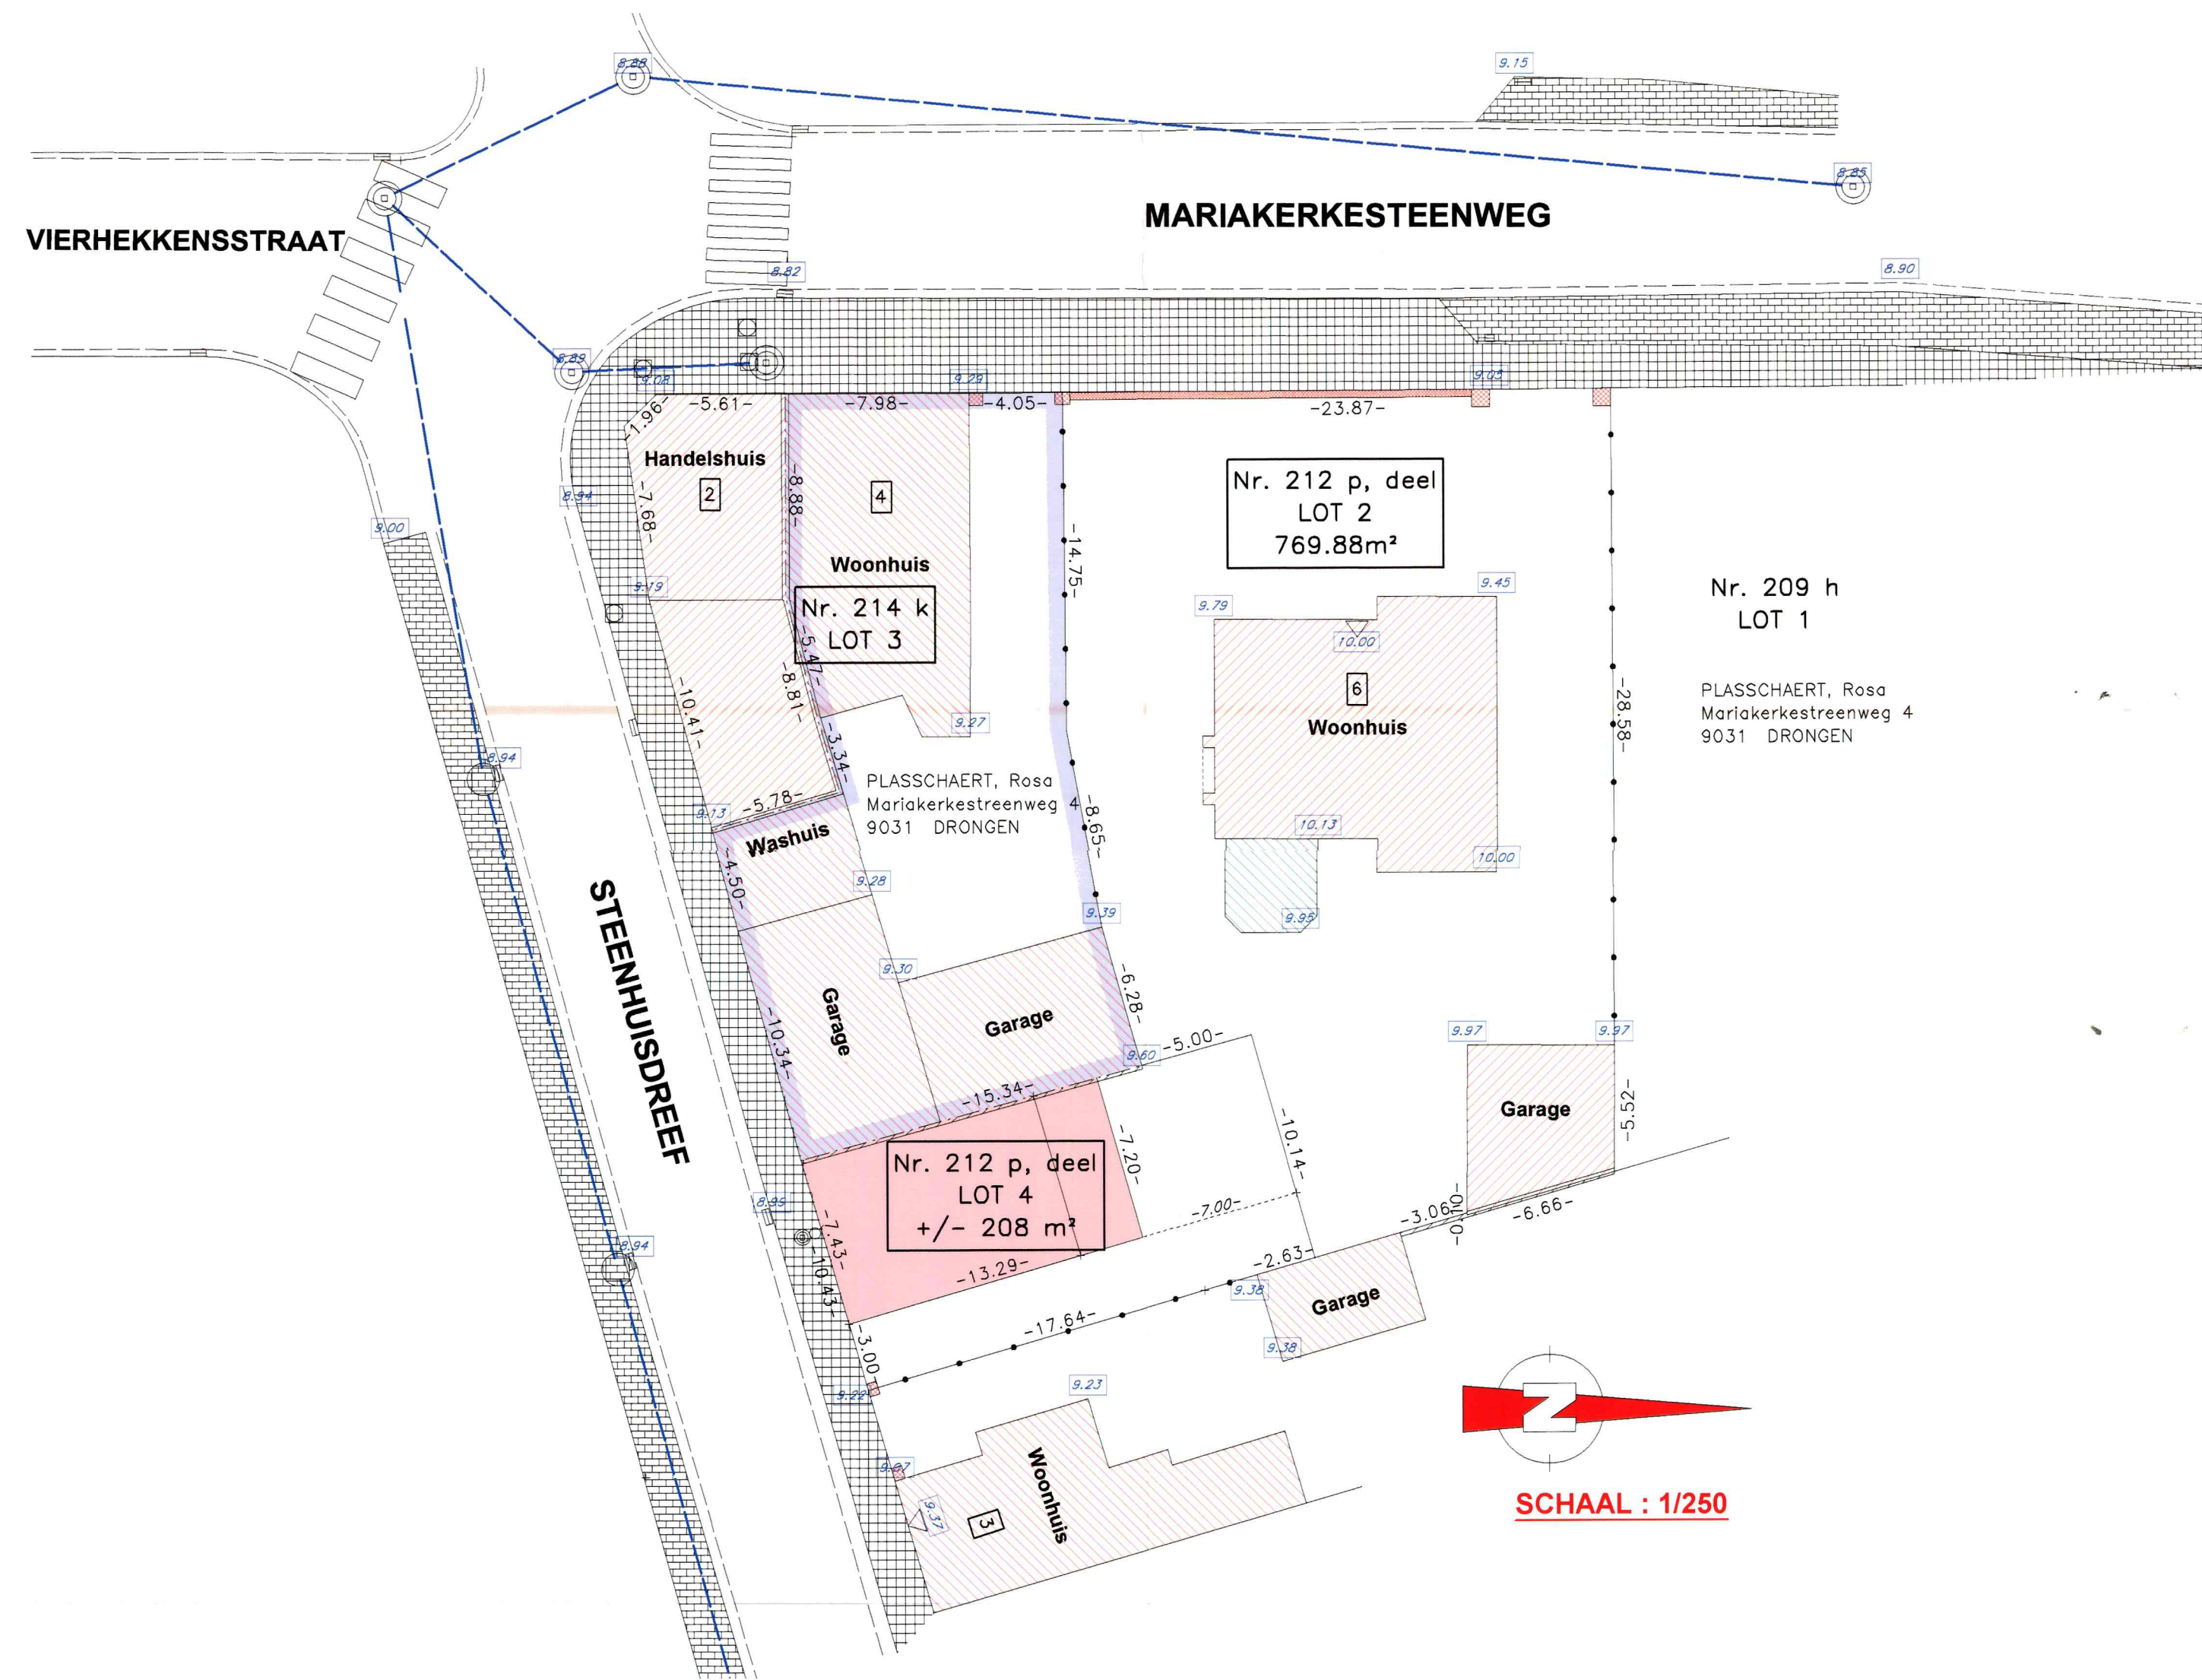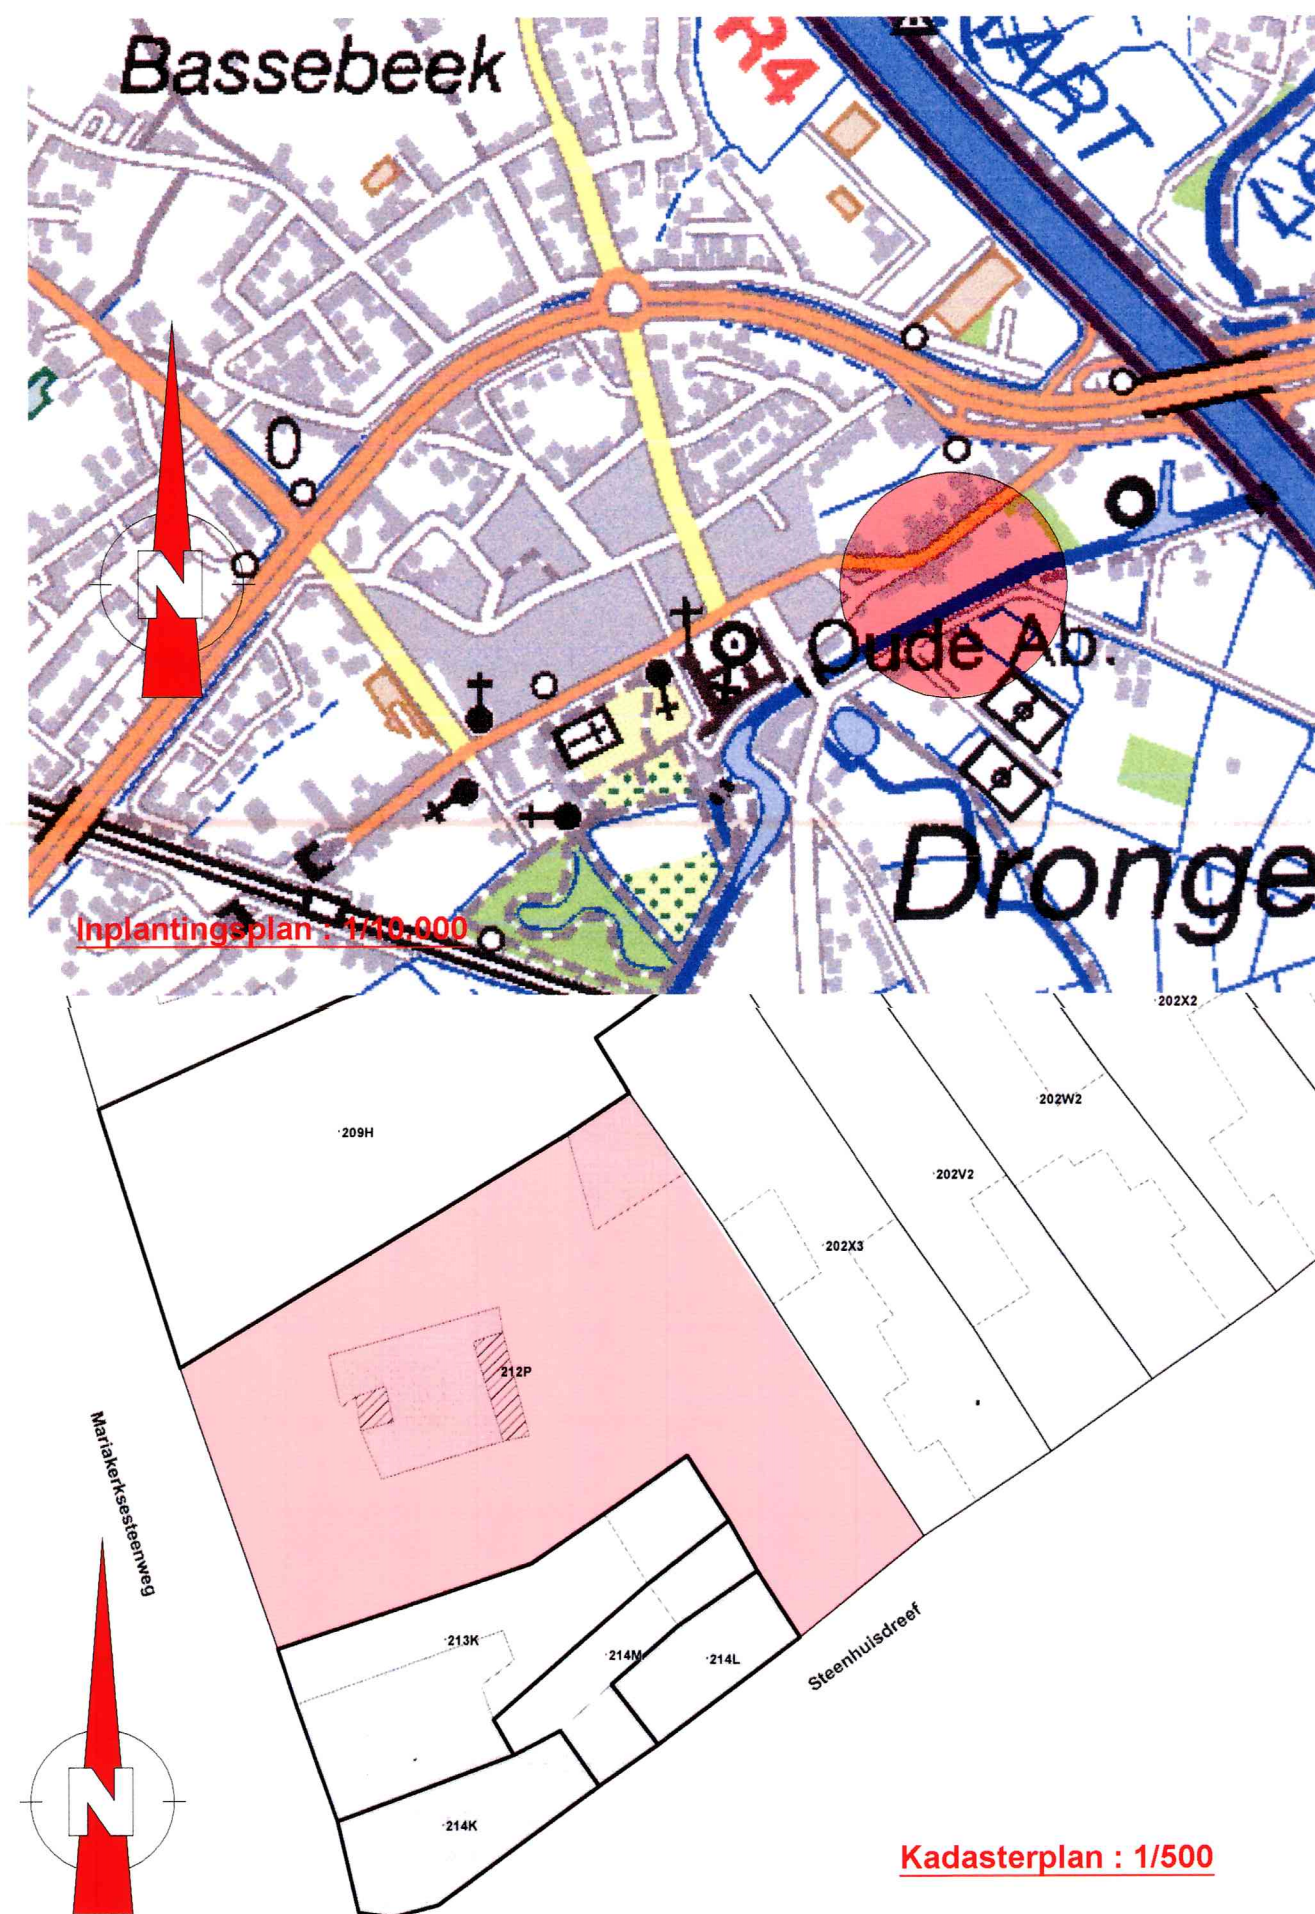

LEGENDE

- perceelsgrens
- as verharding
- betonpalen met gladde draad
- betonpalen met prikkeldraad
- volle betonplaten
- houten palen met prikkeldraad
- hoog
- houten palen met gladde draad
- midden gracht
- talud of kant gracht
- muur
- luchtlijn
- riolering
- grenspaal
- elektriciteitspaal
- verkeersteken
- deksel brandkraan
- inspectieput rond deksel
- inspectieput vierkant deksel
- kabine of controlekast
- waterslikker
- niveau dorpel
- inspectieput
- niveaupunt

INLICHTINGEN BETREFFENDE DE AANVRAAG

Aantal loten : 1
Lot 1 werd uit de verkavelings gesloten via nieuwe verkaveling ref. VK 1976 DR 247/00
Loten 2 en 3 wordt uit de verkaveling gesloten

Totale verkavelde oppervlakte : 208 m²
Aantal loten per Ha. : 48.1

Totale bebouwde oppervlakte : 97 m²
Totale vloeroppervlakte : 173m²
Vloerindex : 0.83

Verharding openbare weg : betonverharding

Nutsleidingen :

Waterleiding, electriciteit, telefoon, teledistributie, aardgas
Riolering : gemengd stelsel

Niveau aanvraag t.o.v. as van de weg : zie plan
Maatregelen ter bevordering van de afloop der oppervlakte wateren : nihil

Afstand verkaveling tot bushalte : 100 m.
centrum gemeente : 500 m.

De aangeduide oppervlakten en lengtematen zijn slechts indicatief.
Definitieve oppervlakten en lengtematen kunnen maar gegarandeerd worden na tegensprekelijke opmeting van het terrein.

LEGENDE

Bestaande bebouwing	
Bebouwbare zone	
Voortuinzone	
Tuinzone en zijdelingse bouwvrije stroken	