



LEGENDE


- 1 : grenspunt
- afsluiting
- 543A : kadastrnummer
- bestaande bebouwing
- 543A : huisnummer
- inspectieput riolering
- straatkoik
- straatverlichting aan gevel
- verlichtingspaal
- dorpelhoogte
- maaielveldhoogte
- KLMH=14.35 : kroonlijsthoogte
- verharding
- grind
- betonverharding
- straatboom

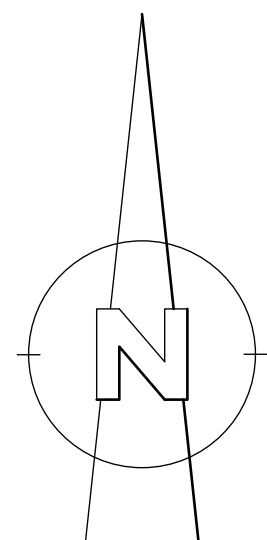


ZUGELVEL NEKKERSPUTSTRAAT NR. 202

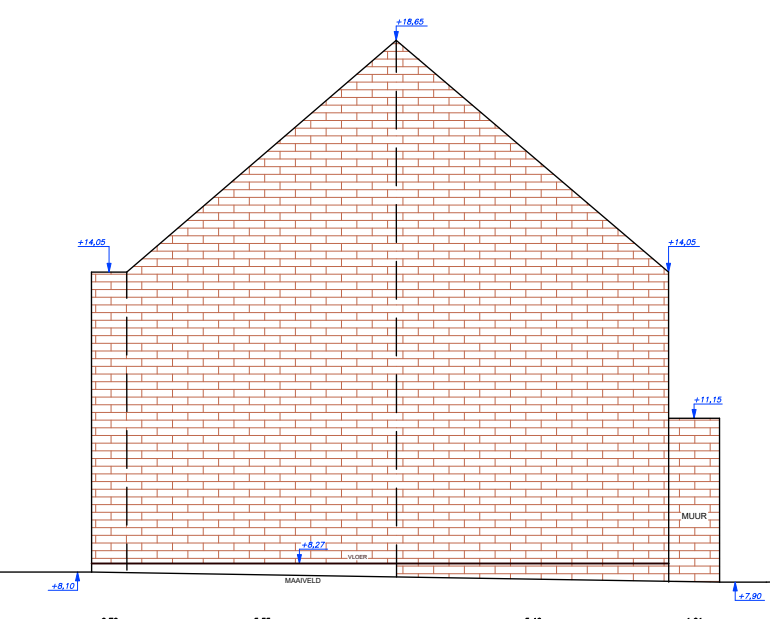

AANZICHT A MAGAZIN LINKS

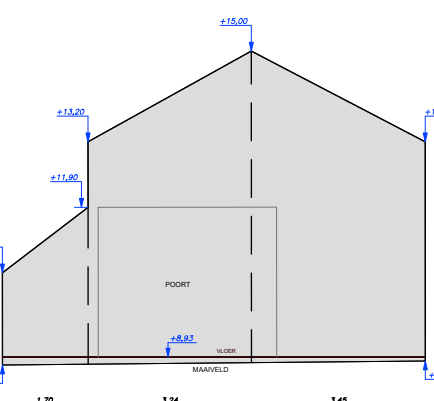

AANZICHT B OVERKAPPING HOOFDEGEBOUW

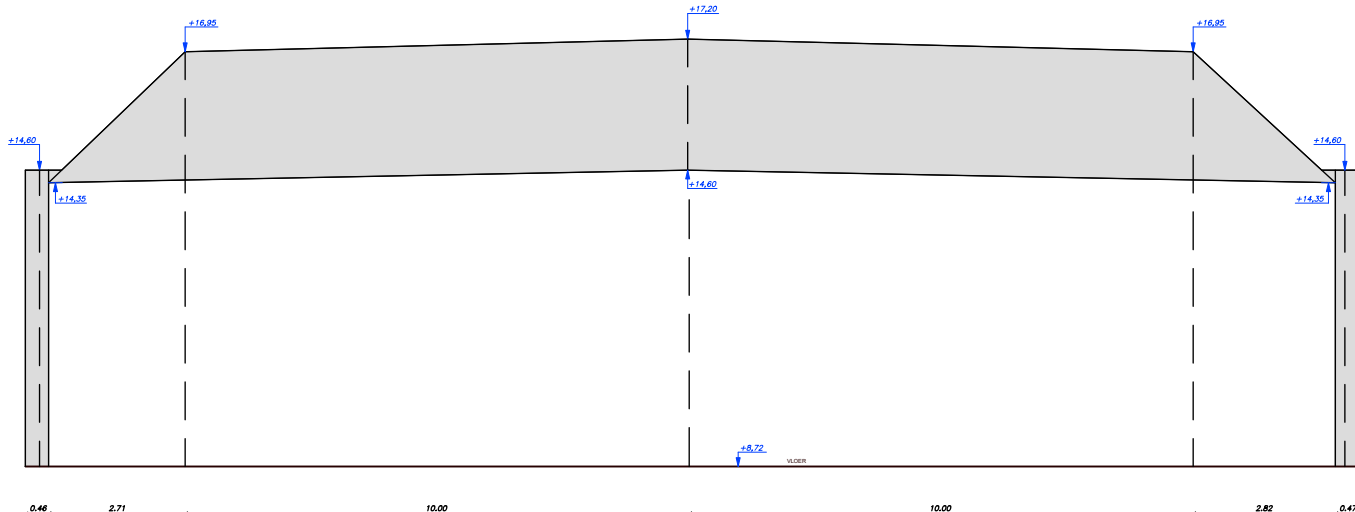

**ZIE BIJZONDERE
VOORWAARDE(N)**

Referentiepeil: alle niveaus zijn TAW-waarden

Voor :
bosto
 Bosto NV
 Pauline van Pottelsbergheleen 22
 9051 Sint-Denis-Westrem
 Tel : 09 216 16 16 url : www.bosto.be

Project :
Gent
 Project "Nekkersputstraat 198"
 Bestaande toestand

Kadastraal :
Gent
 16de Afdeling Sectie K
 Nummers : 852H en 853F2

W.V.D.
 WVD-oost BV
 Bosstraat 1
 8940 Oostnieuwkerke
 Stedenbouw en verkavelingen
 Consultancy en dossierbegeleiding
 Tel : 0493 86 71 03
 Email : werner@wvd-oost.be

Dossier : 2025/377/008
 Interne planreferentie : plan 001a

Datum : 06/06/2025
 Schaal : 1/250

