



BESTAANDE TOESTAND

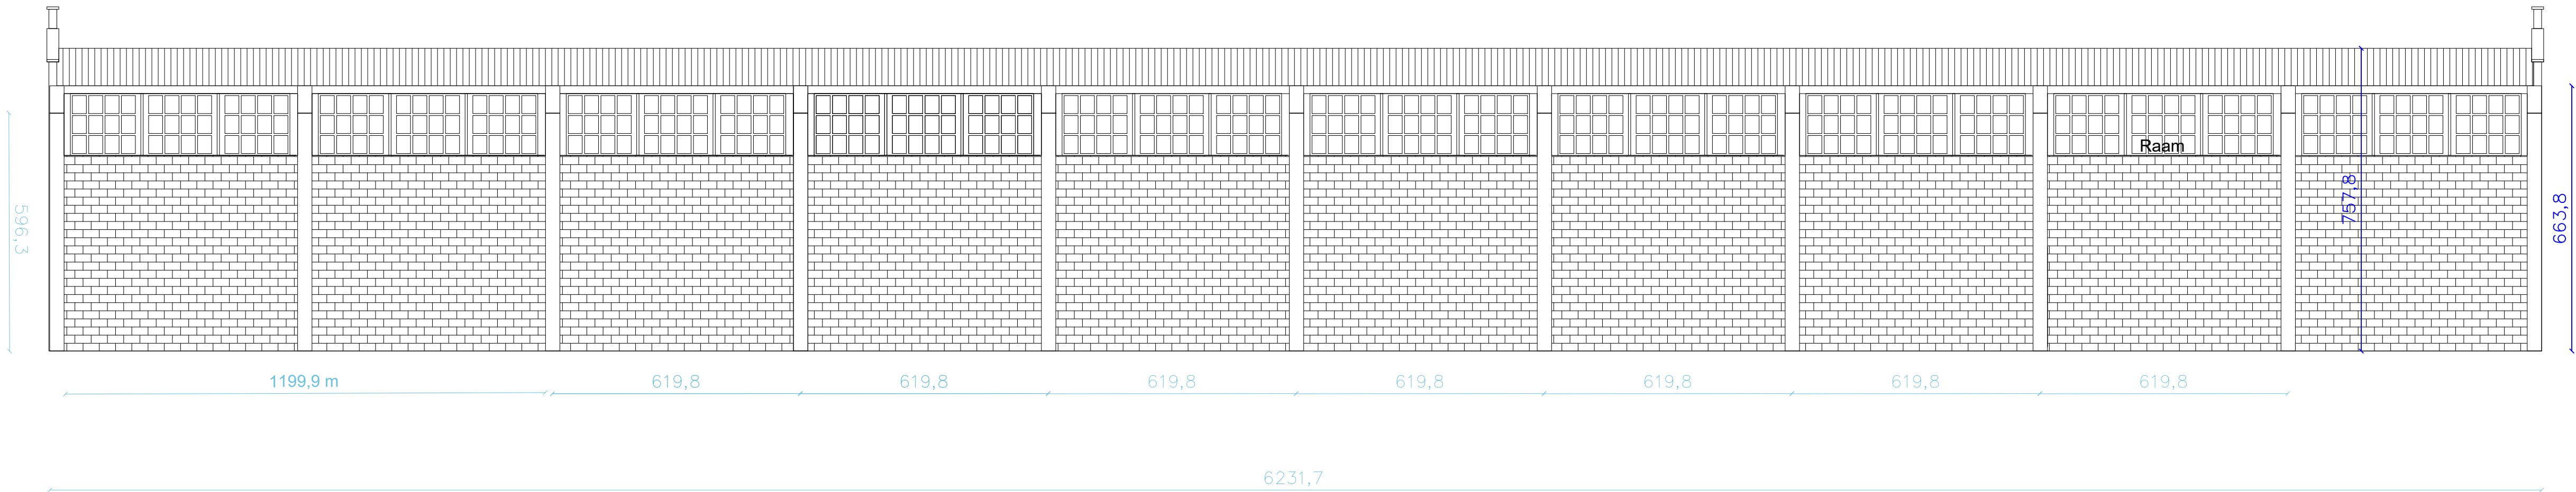

ZIJGEVEL LINKS

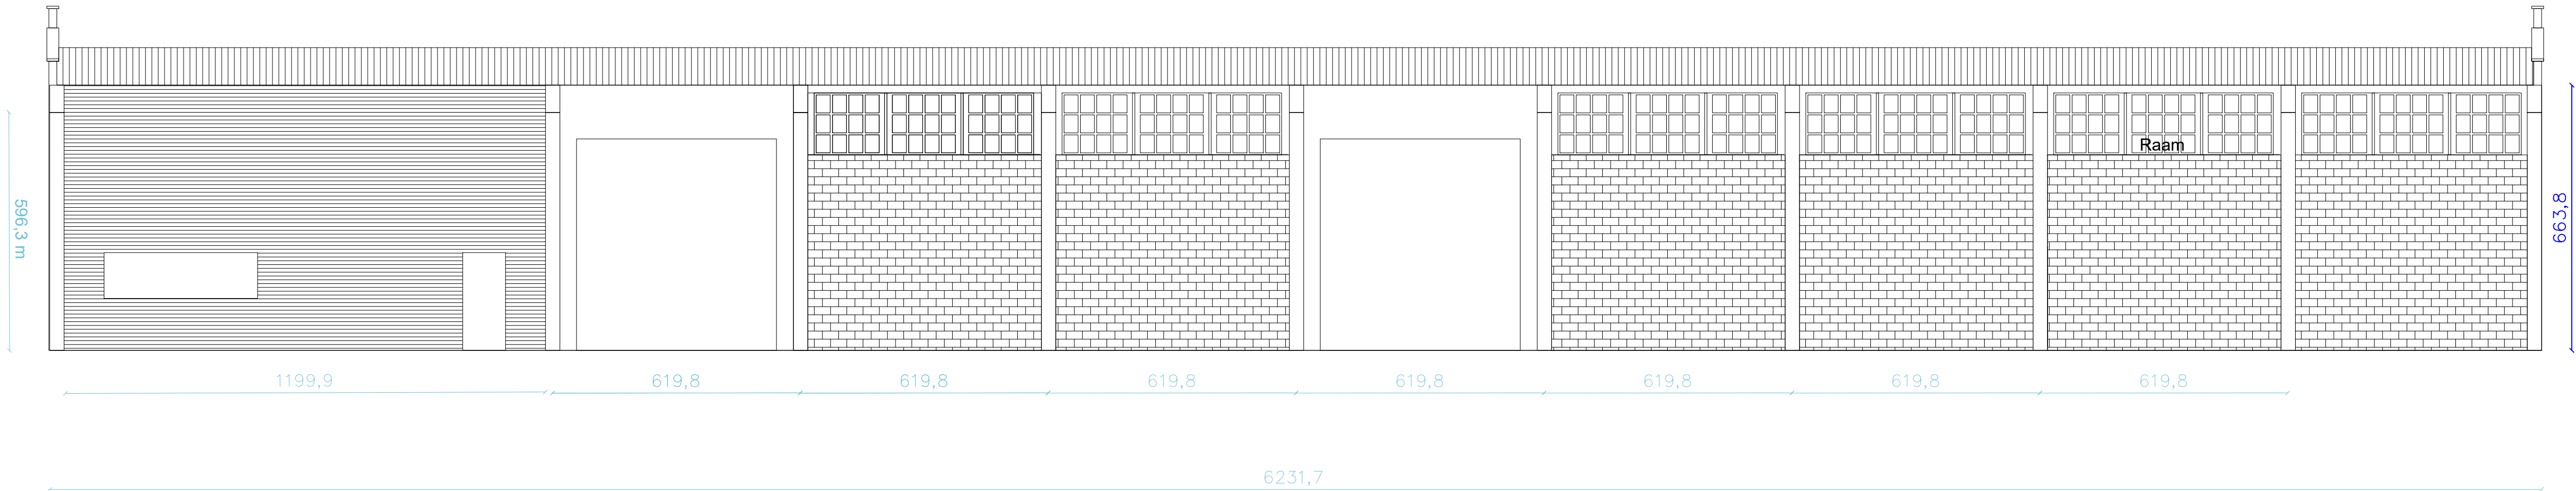

ZIJGEVEL RECHTS

BOUWPLAATS

Wiedauwkaai 87
9000 Gent
Oost-Vlaanderen
7e etd. Sie G nr 47483

BOUWHEER

Immo Dauwe
Wiedauwkaai 87
9000 Gent



J. LACOPSSTRAAT 36/101
9000 Gent
0475 33 03 45
WWW.PATRICKMATTHYS.BE
INFO@PATRICKMATTHYS.BE

bestaande TOESTAND

A1
schaal
1/100