


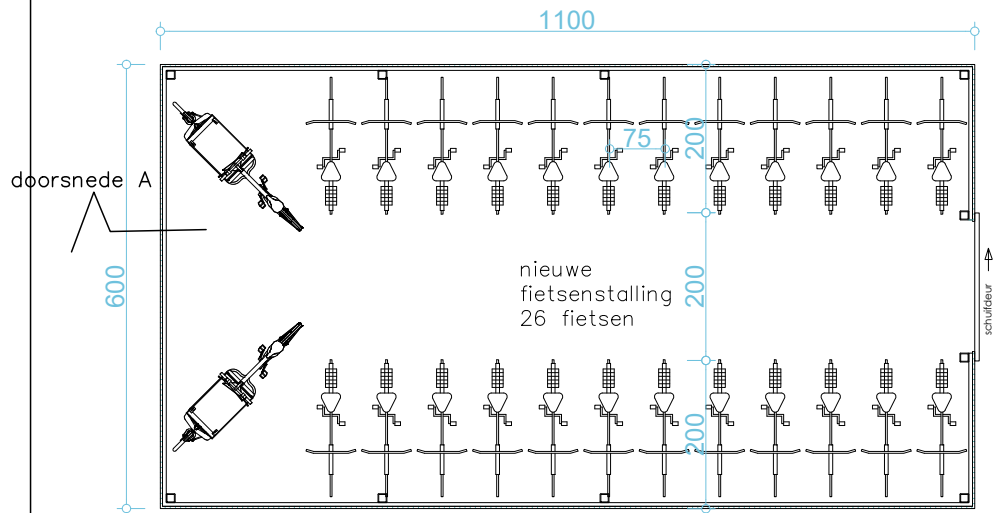

GRONDPLAN


STRUCTUUR
METAAL
ZWART
POEDERLAK

GEVELS
HOUTEN
LATJES



DAK
METAALPROFIELPLAAT
MET
GROENDAK

OVERTOLLIG
REGENWATER
VIA
KOLOM
NAAR
WATERDOORLATENDE
VERHARDING/GROENZONE


VLOER
KLINKERS

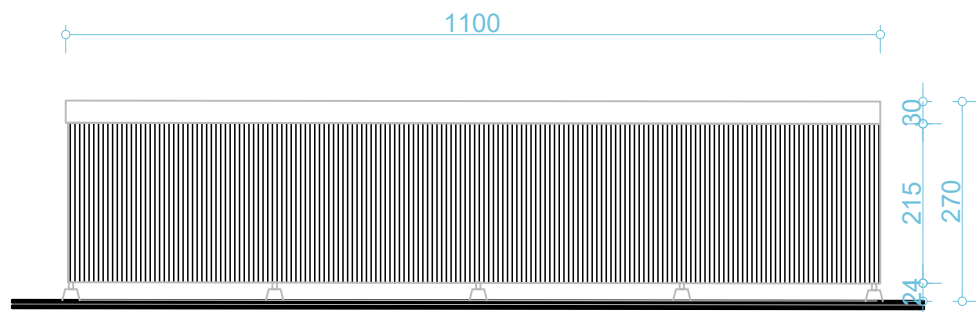


ZIJGEVEL RECHTS

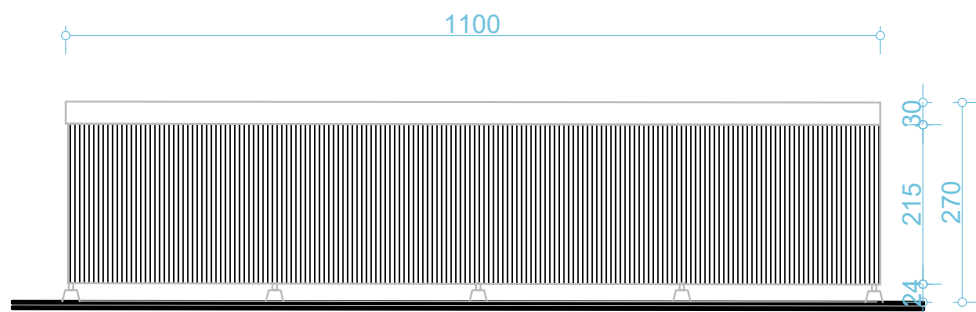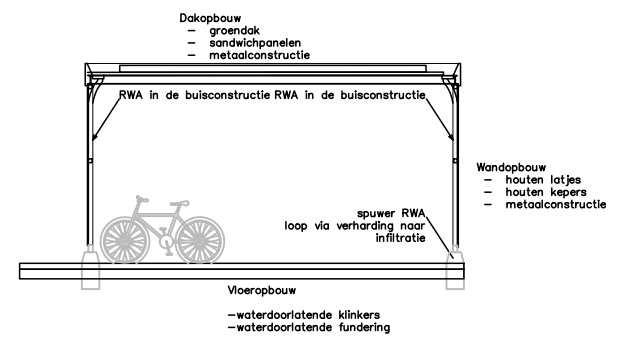

ZIJGEVEL LINKS

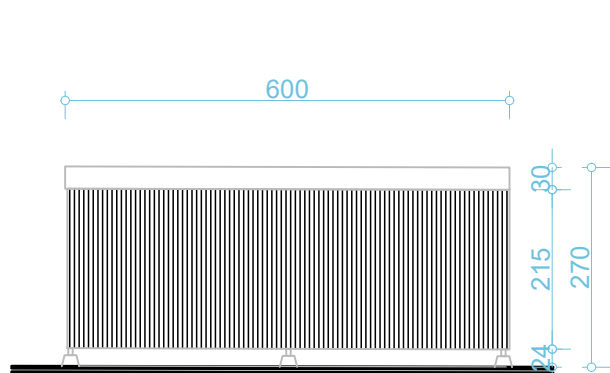

ACHTERGEVEL

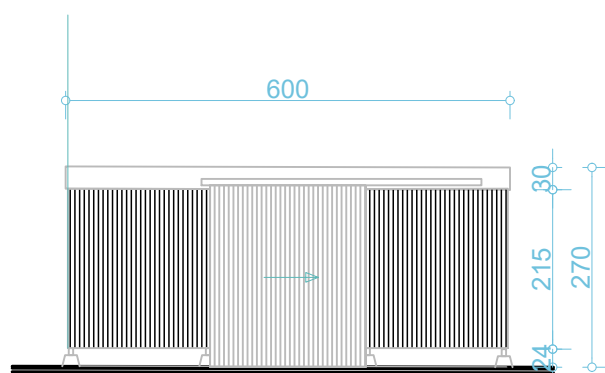

VOORGEVEL

BOUWPLAATS

Wiedauwkaai 87
9000 Gent
Oost-Vlaanderen
7e afd. Sie G nr 47483

BOUWHEER

Immo Dauwe
Wiedauwkaai 87
9000 Gent



J. LACOPSSTRAAT 36/101
9000 Gent
0475 33 03 45
WWW.PATRICKMATTHYS.BE
INFO@PATRICKMATTHYS.BE

NIEUWE TOESTAND

A3
schaal
1/100