


NIEUWE TOESTAND

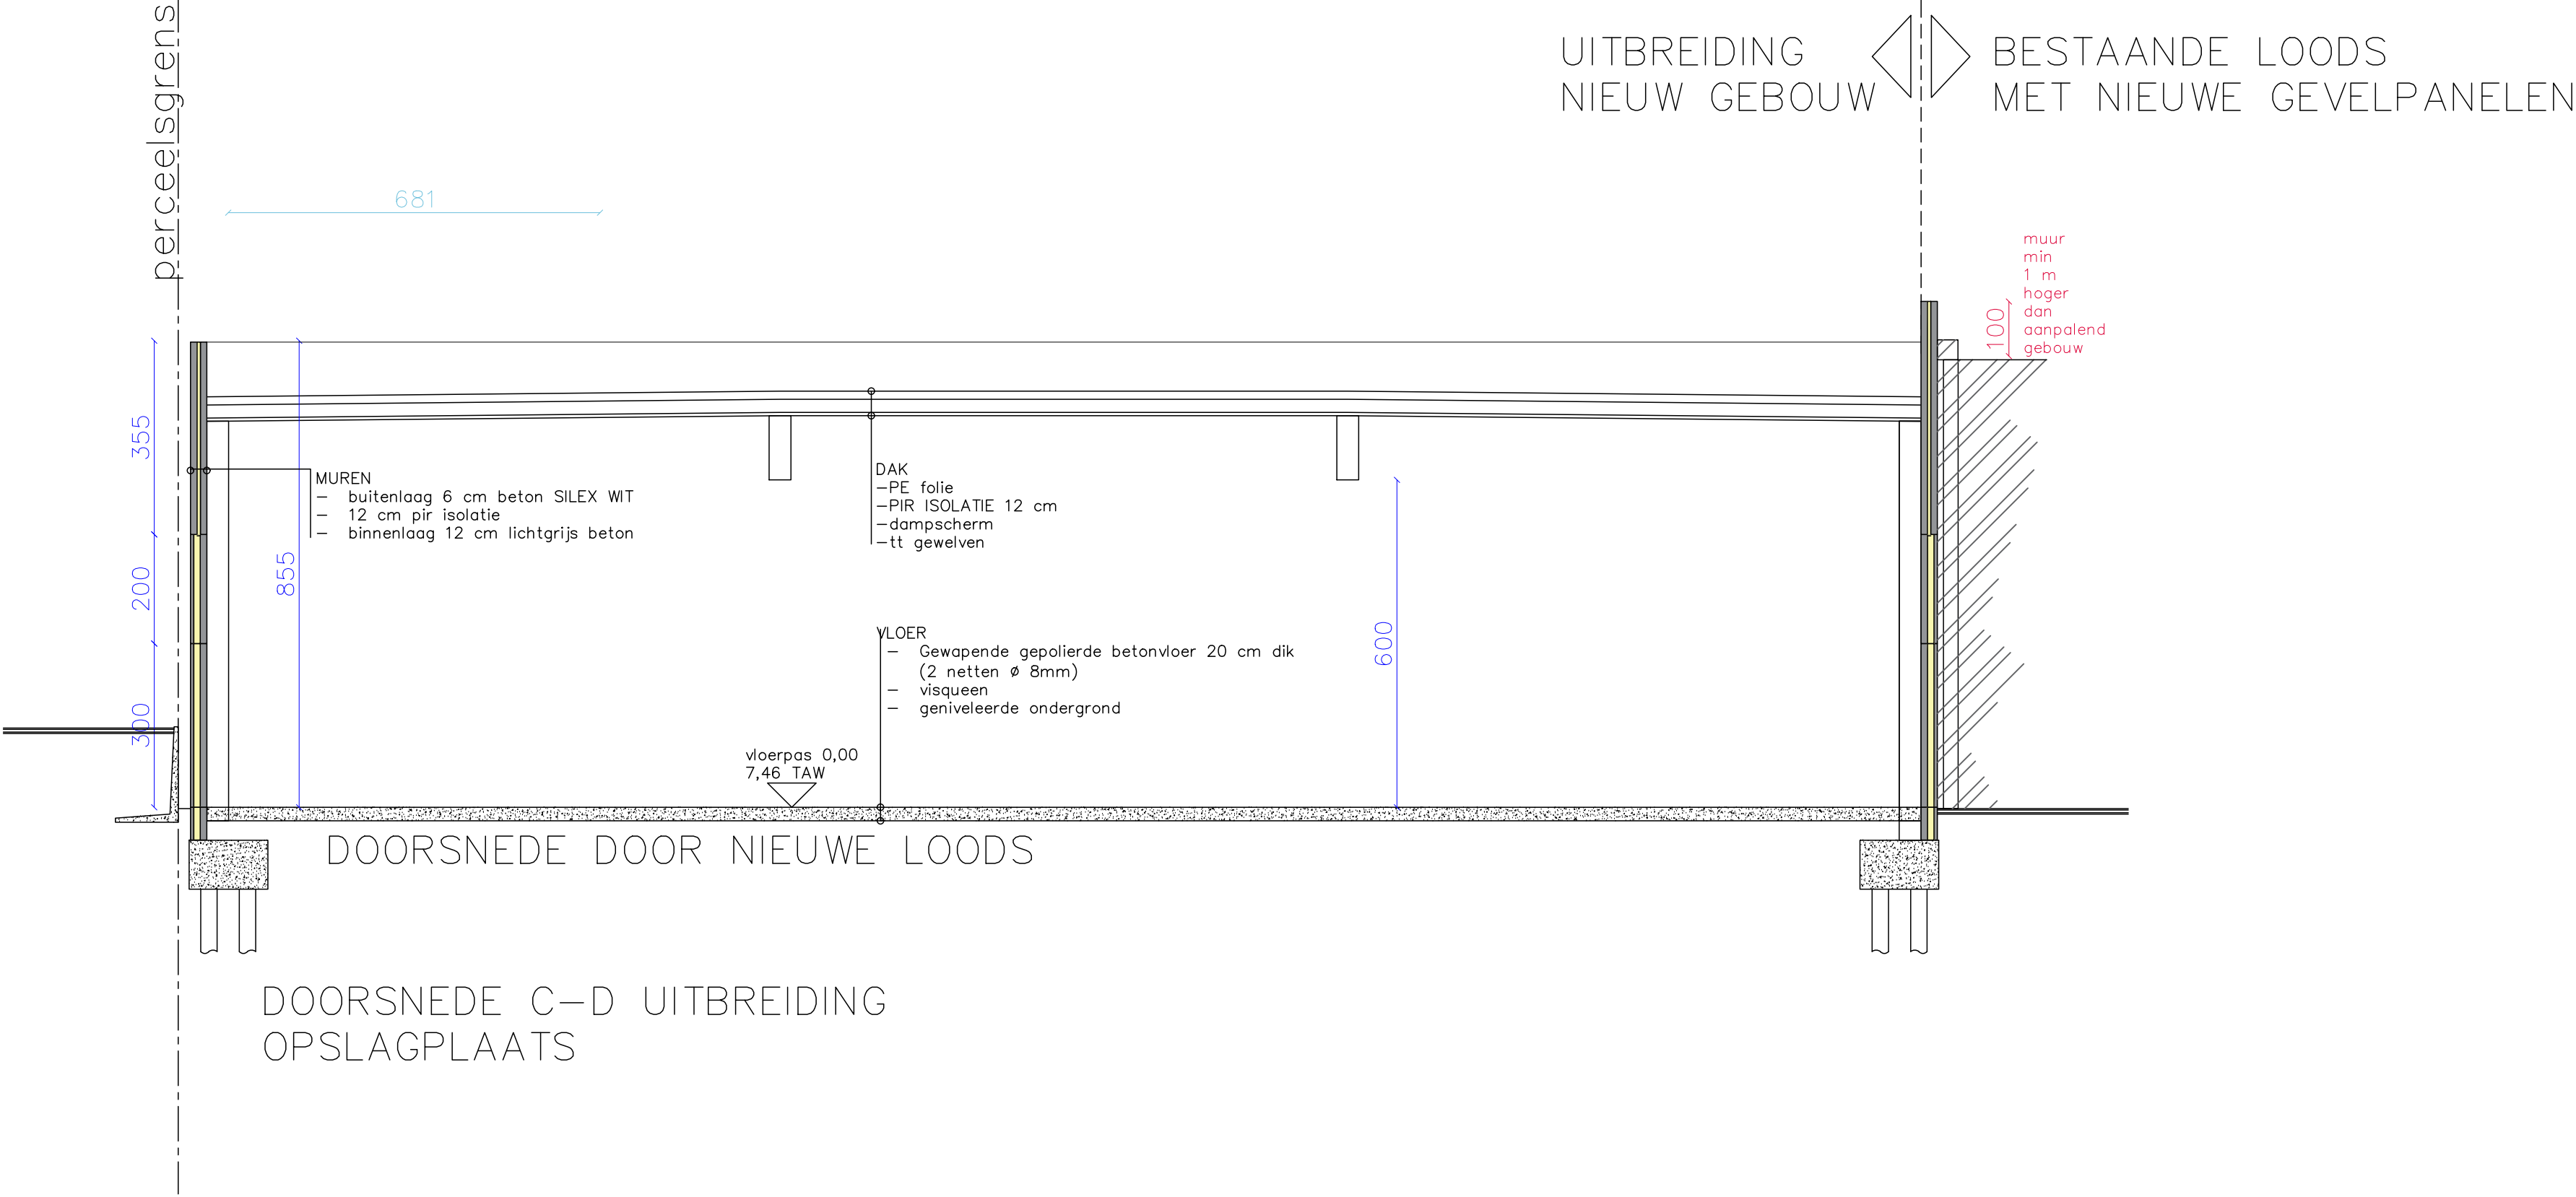

BOUWPLAATS
Wiedauwkaai 87
9000 Gent
Oost-Vlaanderen
7e afd. Sie G nr 474B3

BOUWHEER
Immo Dauwe
Wiedauwkaai 87
9000 Gent

PM
ARCHITECT
PATRICK MATTHYS

J. LACOPSSTRAAT 36/101
9000 Gent
0475 33 03 45
WWW.PATRICKMATTHYS.BE
INFO@PATRICKMATTHYS.BE

NIEUWE TOESTAND
A2
schaal
1/100