


Voetpad nieuwe situatie

rooilijn

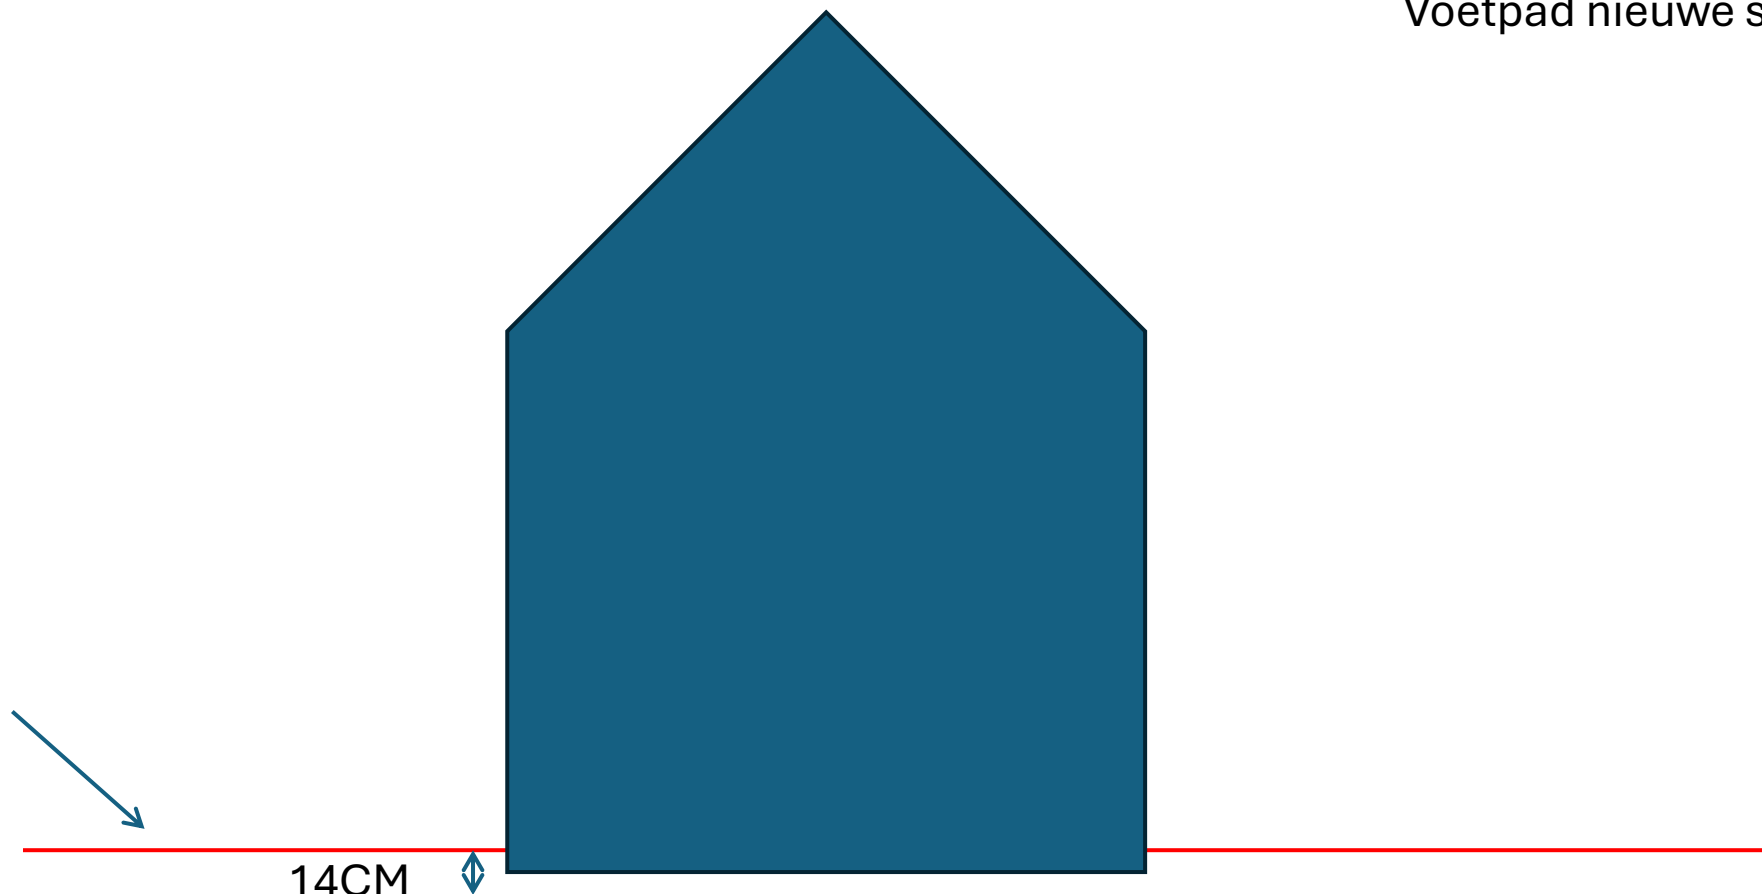

Breedte voetpad 159CM



Begin voetpad