


ZIE BIJZONDERE
VOORWAARDE(N)

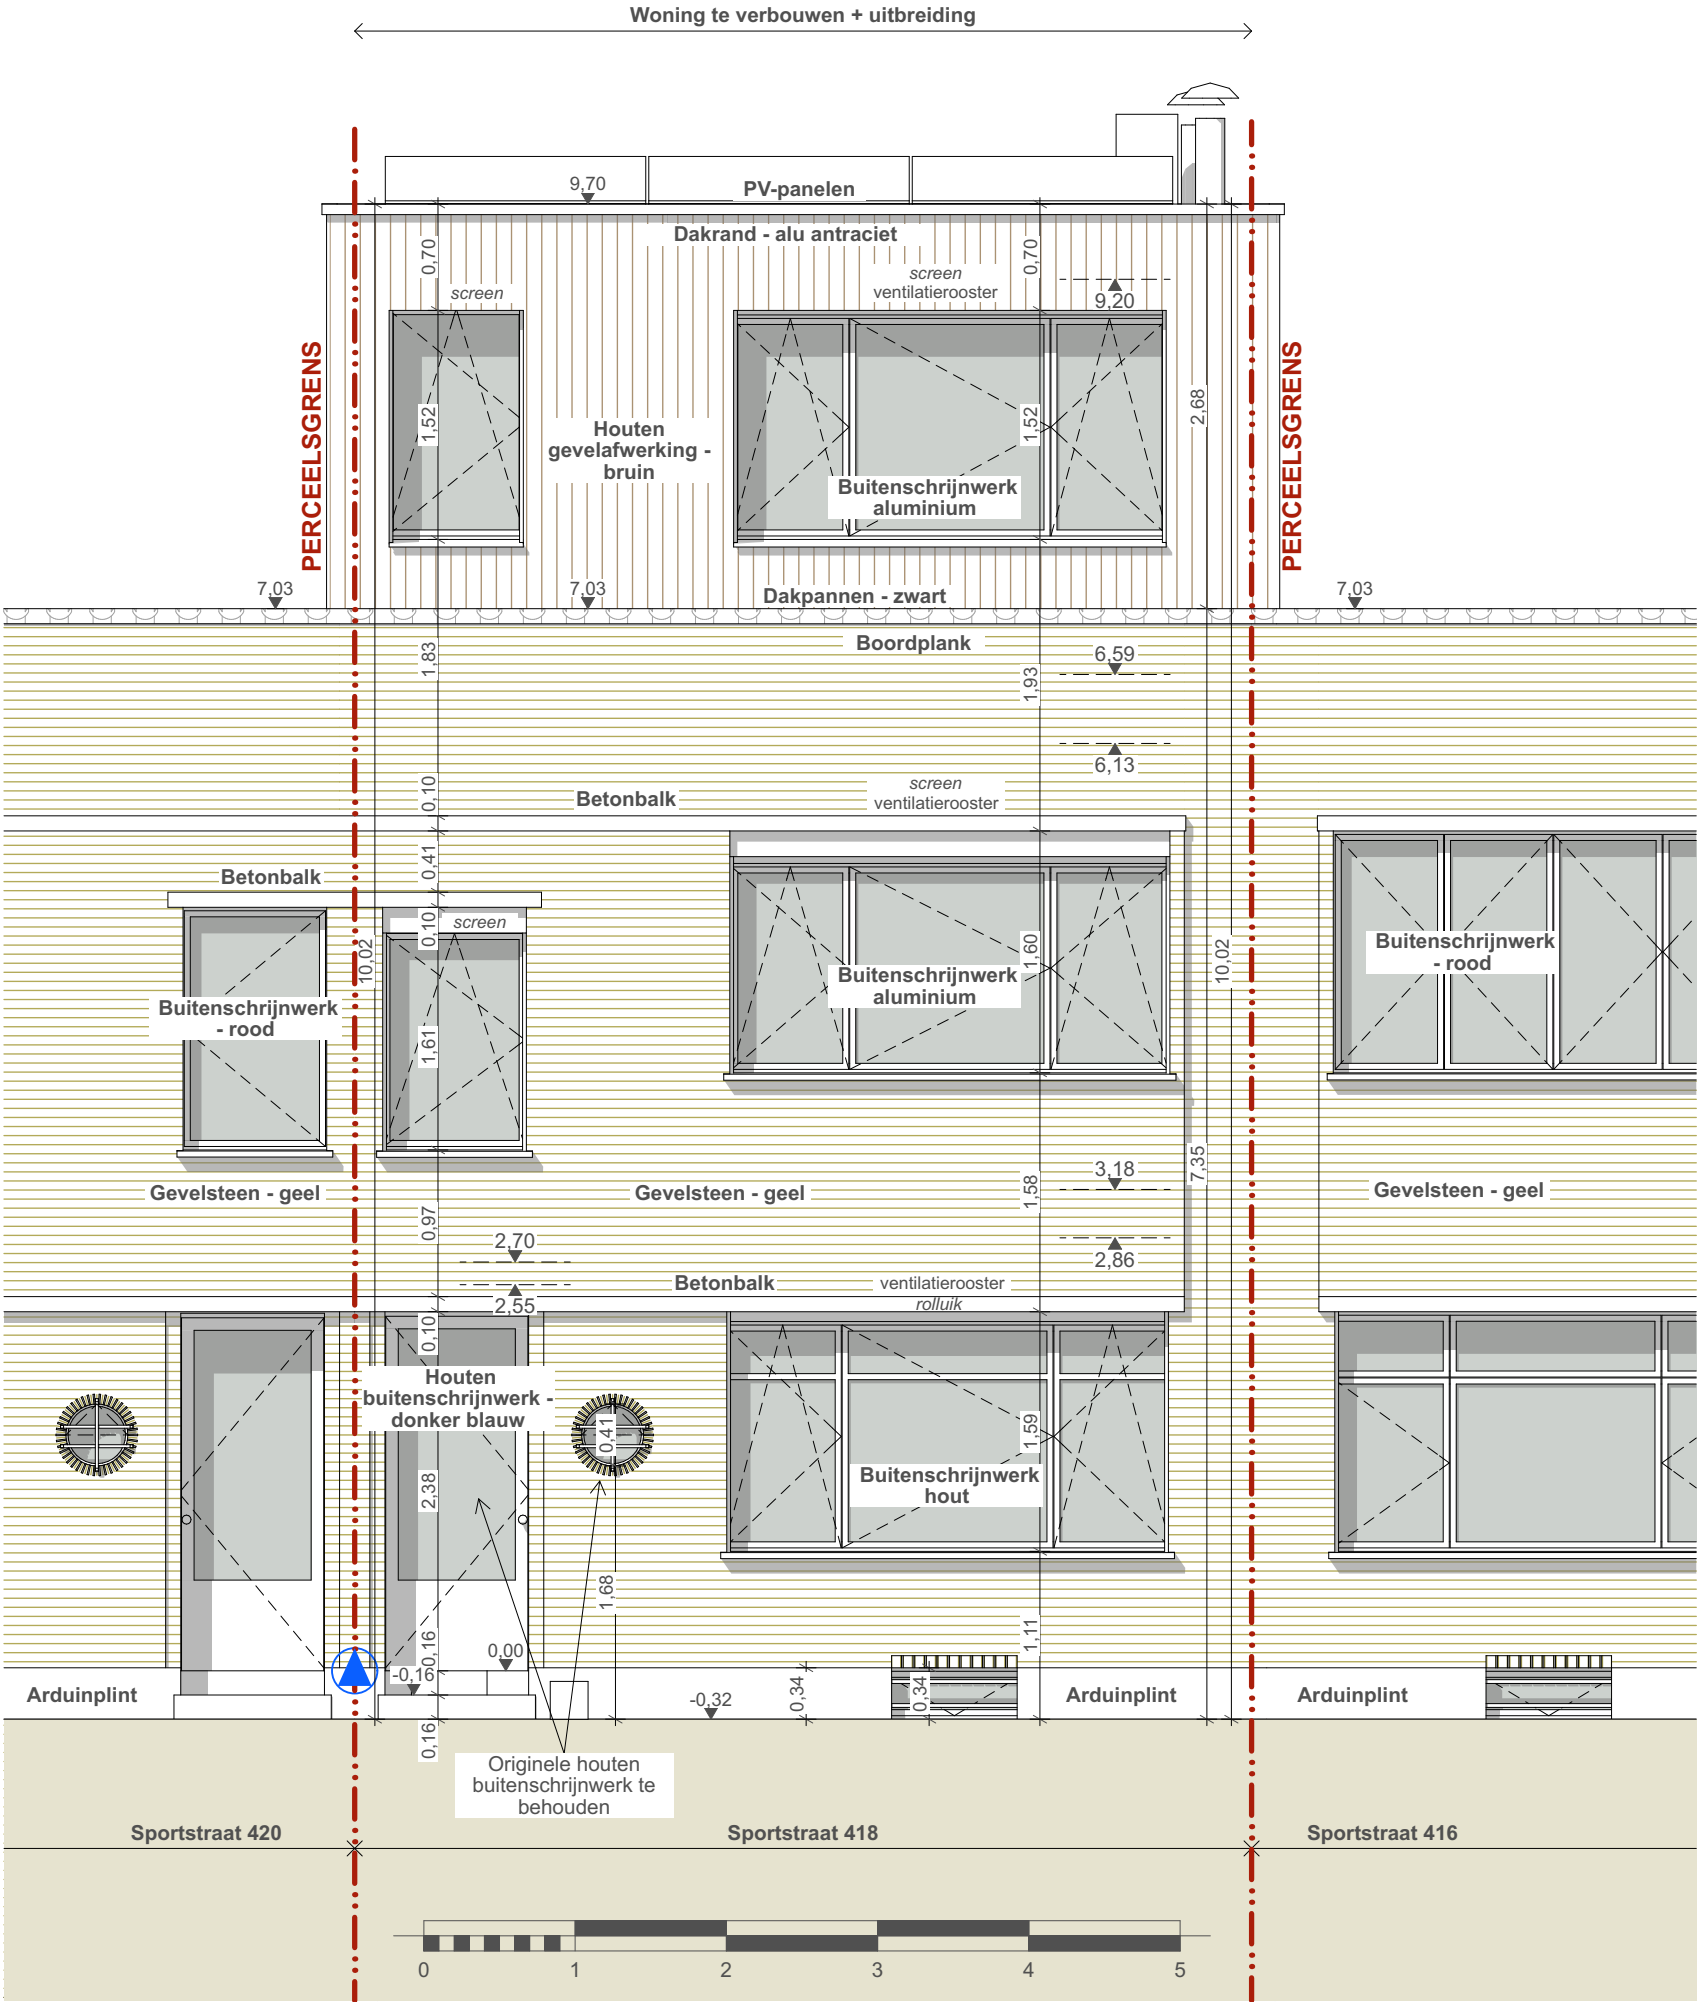

LS-ARCHITECTEN

Dossier: 25L094

Project: Verbouwen en uitbreiden van een
eengezinswoning

Bouwheer: Danny Meirsschaut en
Annemarie Hoogewys

Ligging: Sportstraat 418, 9000 Gent

VOORGEVEL

NIEUWE TOESTAND

1:50

21-11-2025

VG