



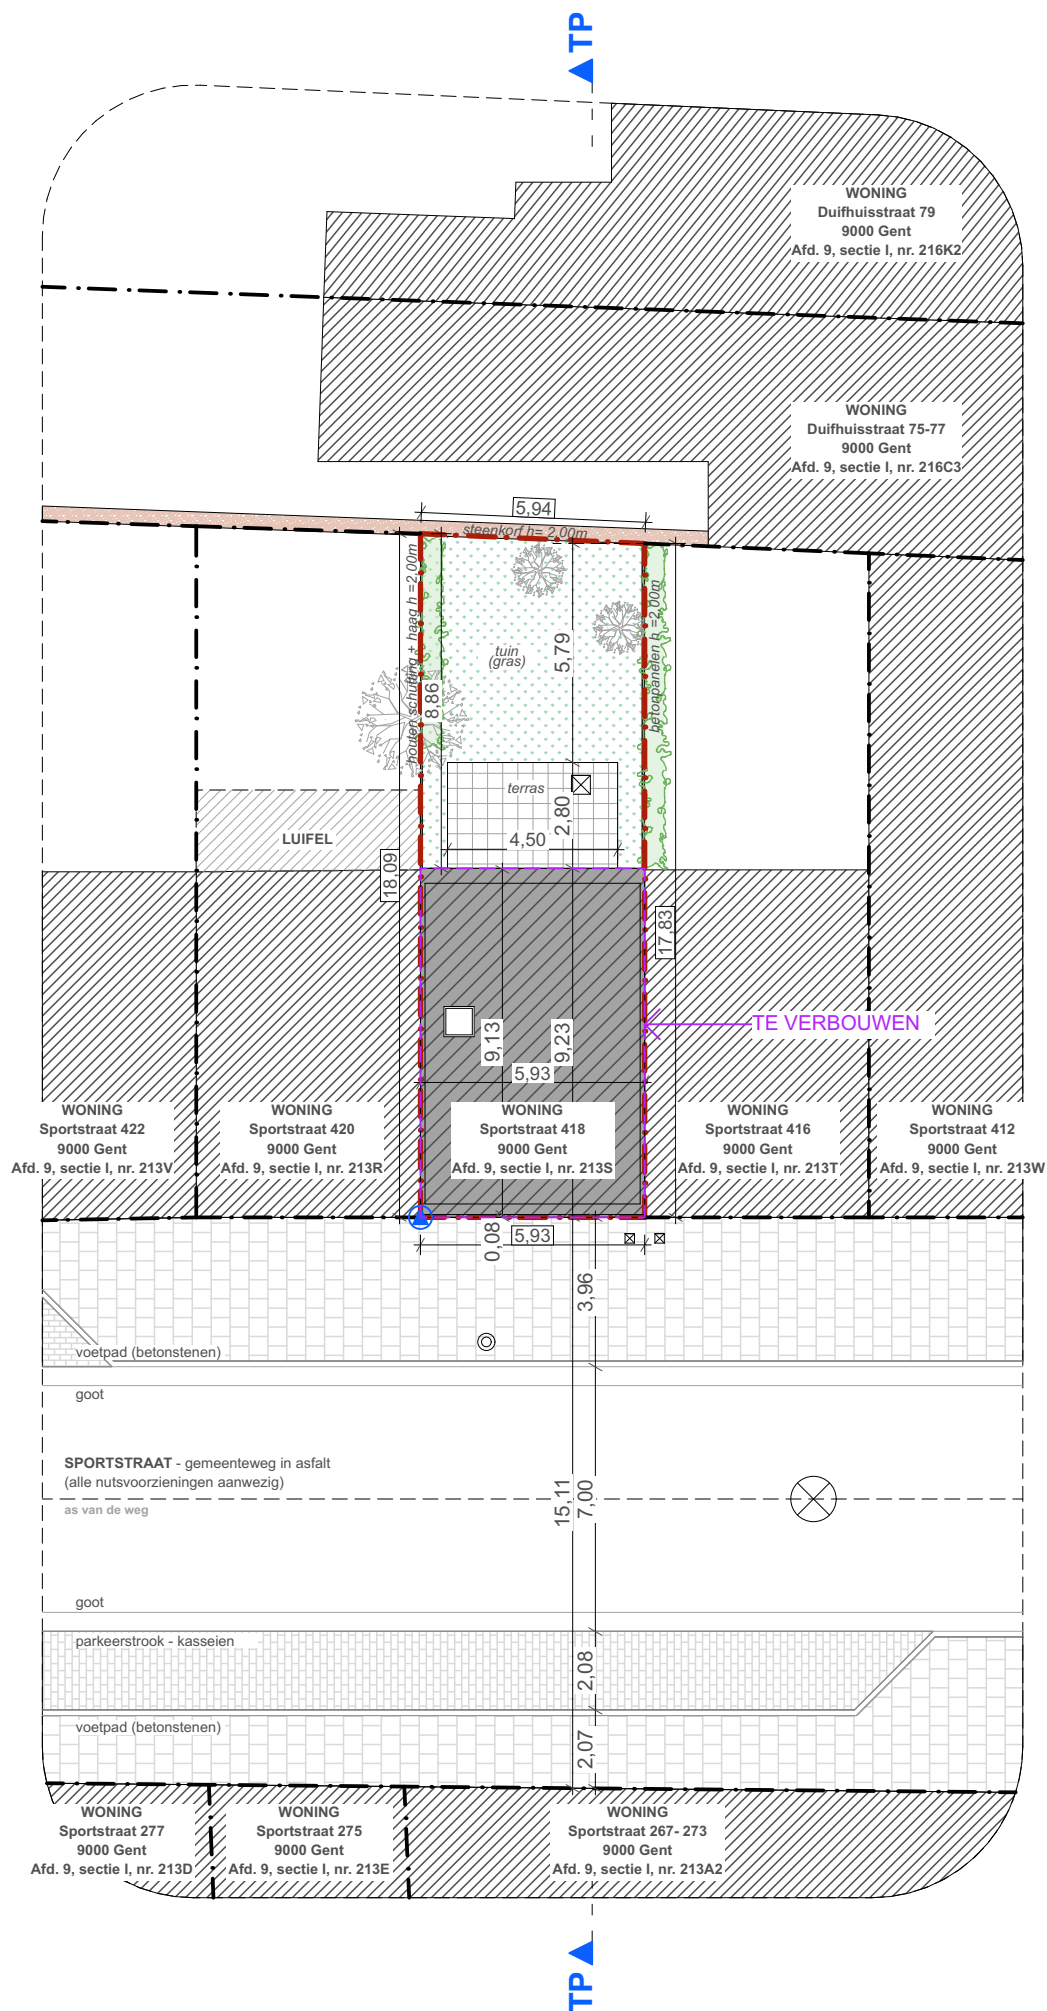

1. Oppervlakte perceel: 106,50 m²
2. Bebouwde oppervlakte: 54,76 m²
3. Dakoppervlakte: 54,76m²
4. Verharde oppervlakte:
 - terras: 12,60m²
 - tuinmuren: 1,03 m²Totale verharde oppervlakte: 13,63 m²
5. Groenzone: 38,11 m²

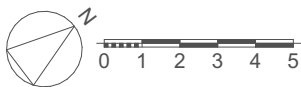

ZIE BIJZONDERE
VOORWAARDE(N)

 LS-ARCHITECTEN	Dossier: 25L094	Bouwheer: Danny Meirsschaut en Annemarie Hoogewys	INPLANTING	1:200	INPL
	Project: Verbouwen en uitbreiden van een eengezinswoning	Ligging: Sportstraat 418, 9000 Gent	NIEUWE TOESTAND	21-11-2025	
LS Architecten Lore Sterckx Ir. - architect - Molenwalstraat 47 - 9030 Gent - tel: 0498/13 52 62 - info@ls-architecten.com					