


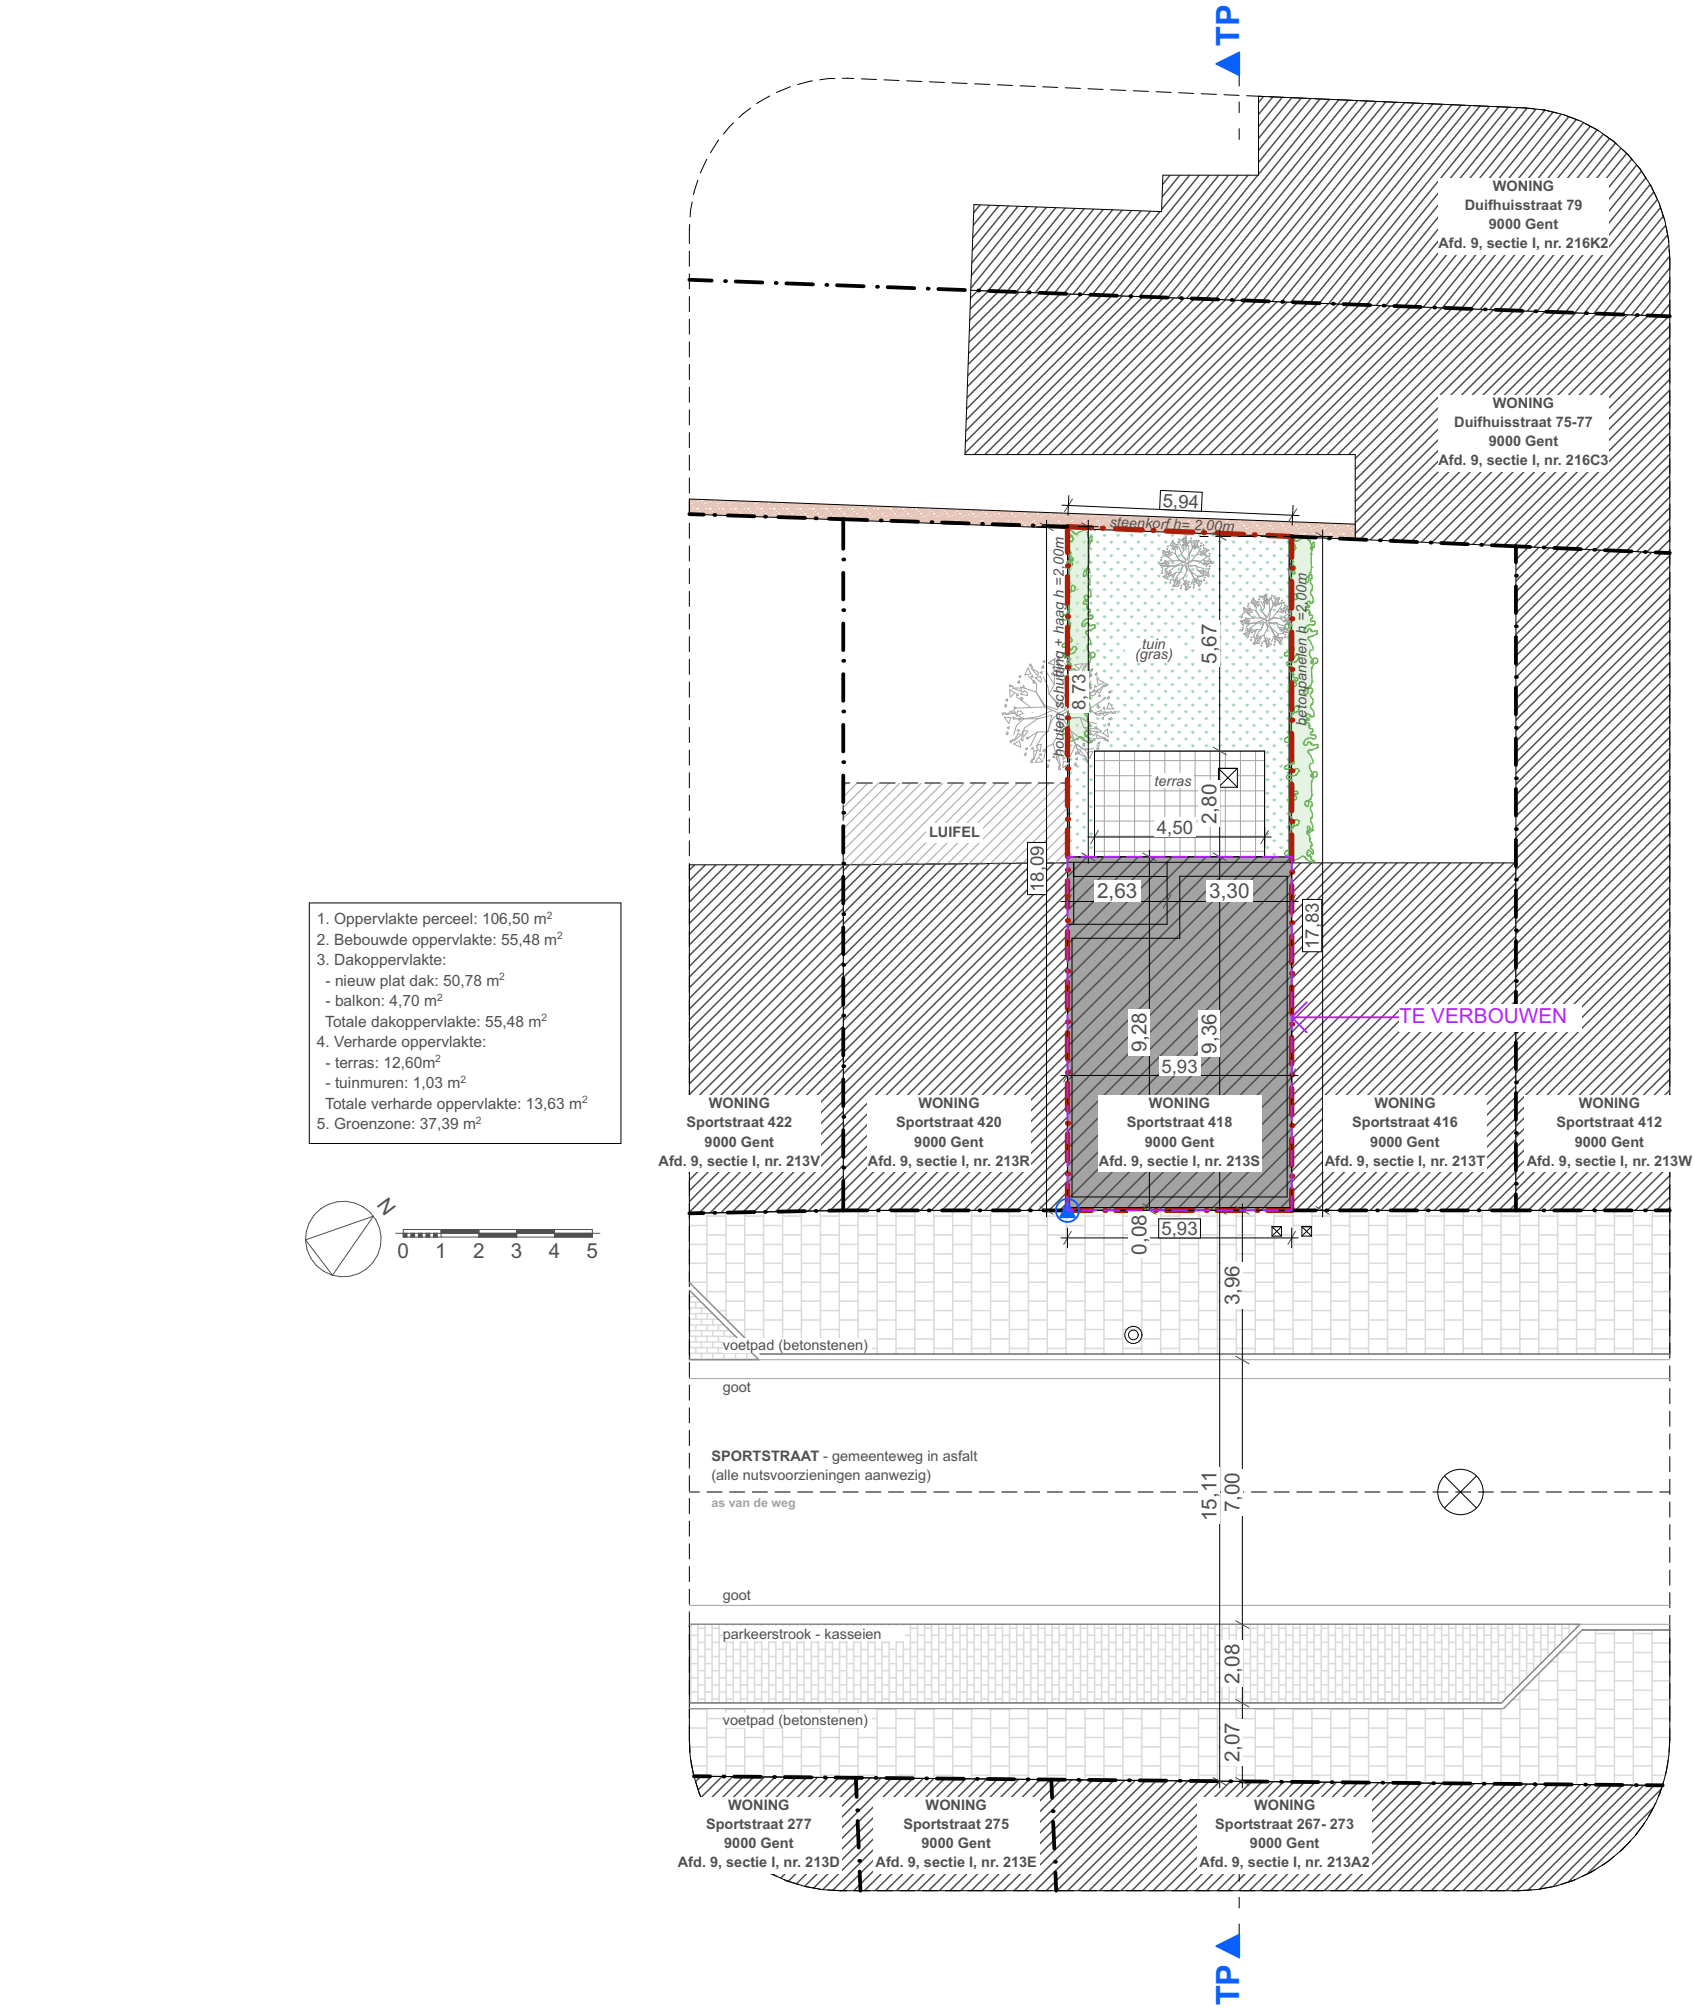

1. Oppervlakte perceel: 106,50 m²
2. Bebouwde oppervlakte: 55,48 m²
3. Dakoppervlakte:
- nieuw plat dak: 50,78 m²
- balkon: 4,70 m²
Totale dakoppervlakte: 55,48 m²
4. Verharde oppervlakte:
- terras: 12,60m²
- tuinmuren: 1,03 m²
Totale verharde oppervlakte: 13,63 m²
5. Groenzone: 37,39 m²



	Dossier: 25L094	Bouwheer: Danny Meirsschaut en Annemarie Hoogewys	INPLANTING	1:200	INPL
	Project: Verbouwen en uitbreiden van een eengezinswoning	Ligging: Sportstraat 418, 9000 Gent	NIEUWE TOESTAND	08-07-2025	

LS Architecten Lore Sterckx | Ir. - architect - Molenwalstraat 47 - 9030 Gent - tel: 0498/13 52 62 - info@ls-architecten.com