

PRIVATE VOORBEHANDELING AFVALWATER:

- Er is een oude put aanwezig, die niet meer in gebruik is. De private riolering is onder de keldervloer aangesloten op de straatriolering.
- De nieuwe afvoeren van de nieuwe badkamers worden aangesloten op de bestaande afvoerbuizen.

HEMELWATER:


- Er is een bestaande hemelwaterput aanwezig, waarvan de inhoud onbekend is.
- De totale geprojecteerde dakoppervlakte bedraagt 54,76 m² en is aangesloten op de hemelwaterput. Er is een pompinstallatie in de kelder aanwezig. Het hemelwater zal gebruikt worden voor de 3 toiletten, de wasmachine en een gevelkraan.
- De verharde oppervlakte (= 13,63m²) watert af naar een gras- of waterdoorlatende zone (natuurlijke infiltratie).

LEGENDE RIOLERING:

- - - {x,xx} - - - hemelwater (HWA)
- - - {x,xx} - - - afvalwater (DWA)
- - - {x,xx} - - - fecaal water (FWA)

De diepte van de leidingen (= bovenzijde buis) wordt aangegeven t.o.v. de nulpas.

De bestaande riolering is onbekend. Ter plaatse te onderzoeken.

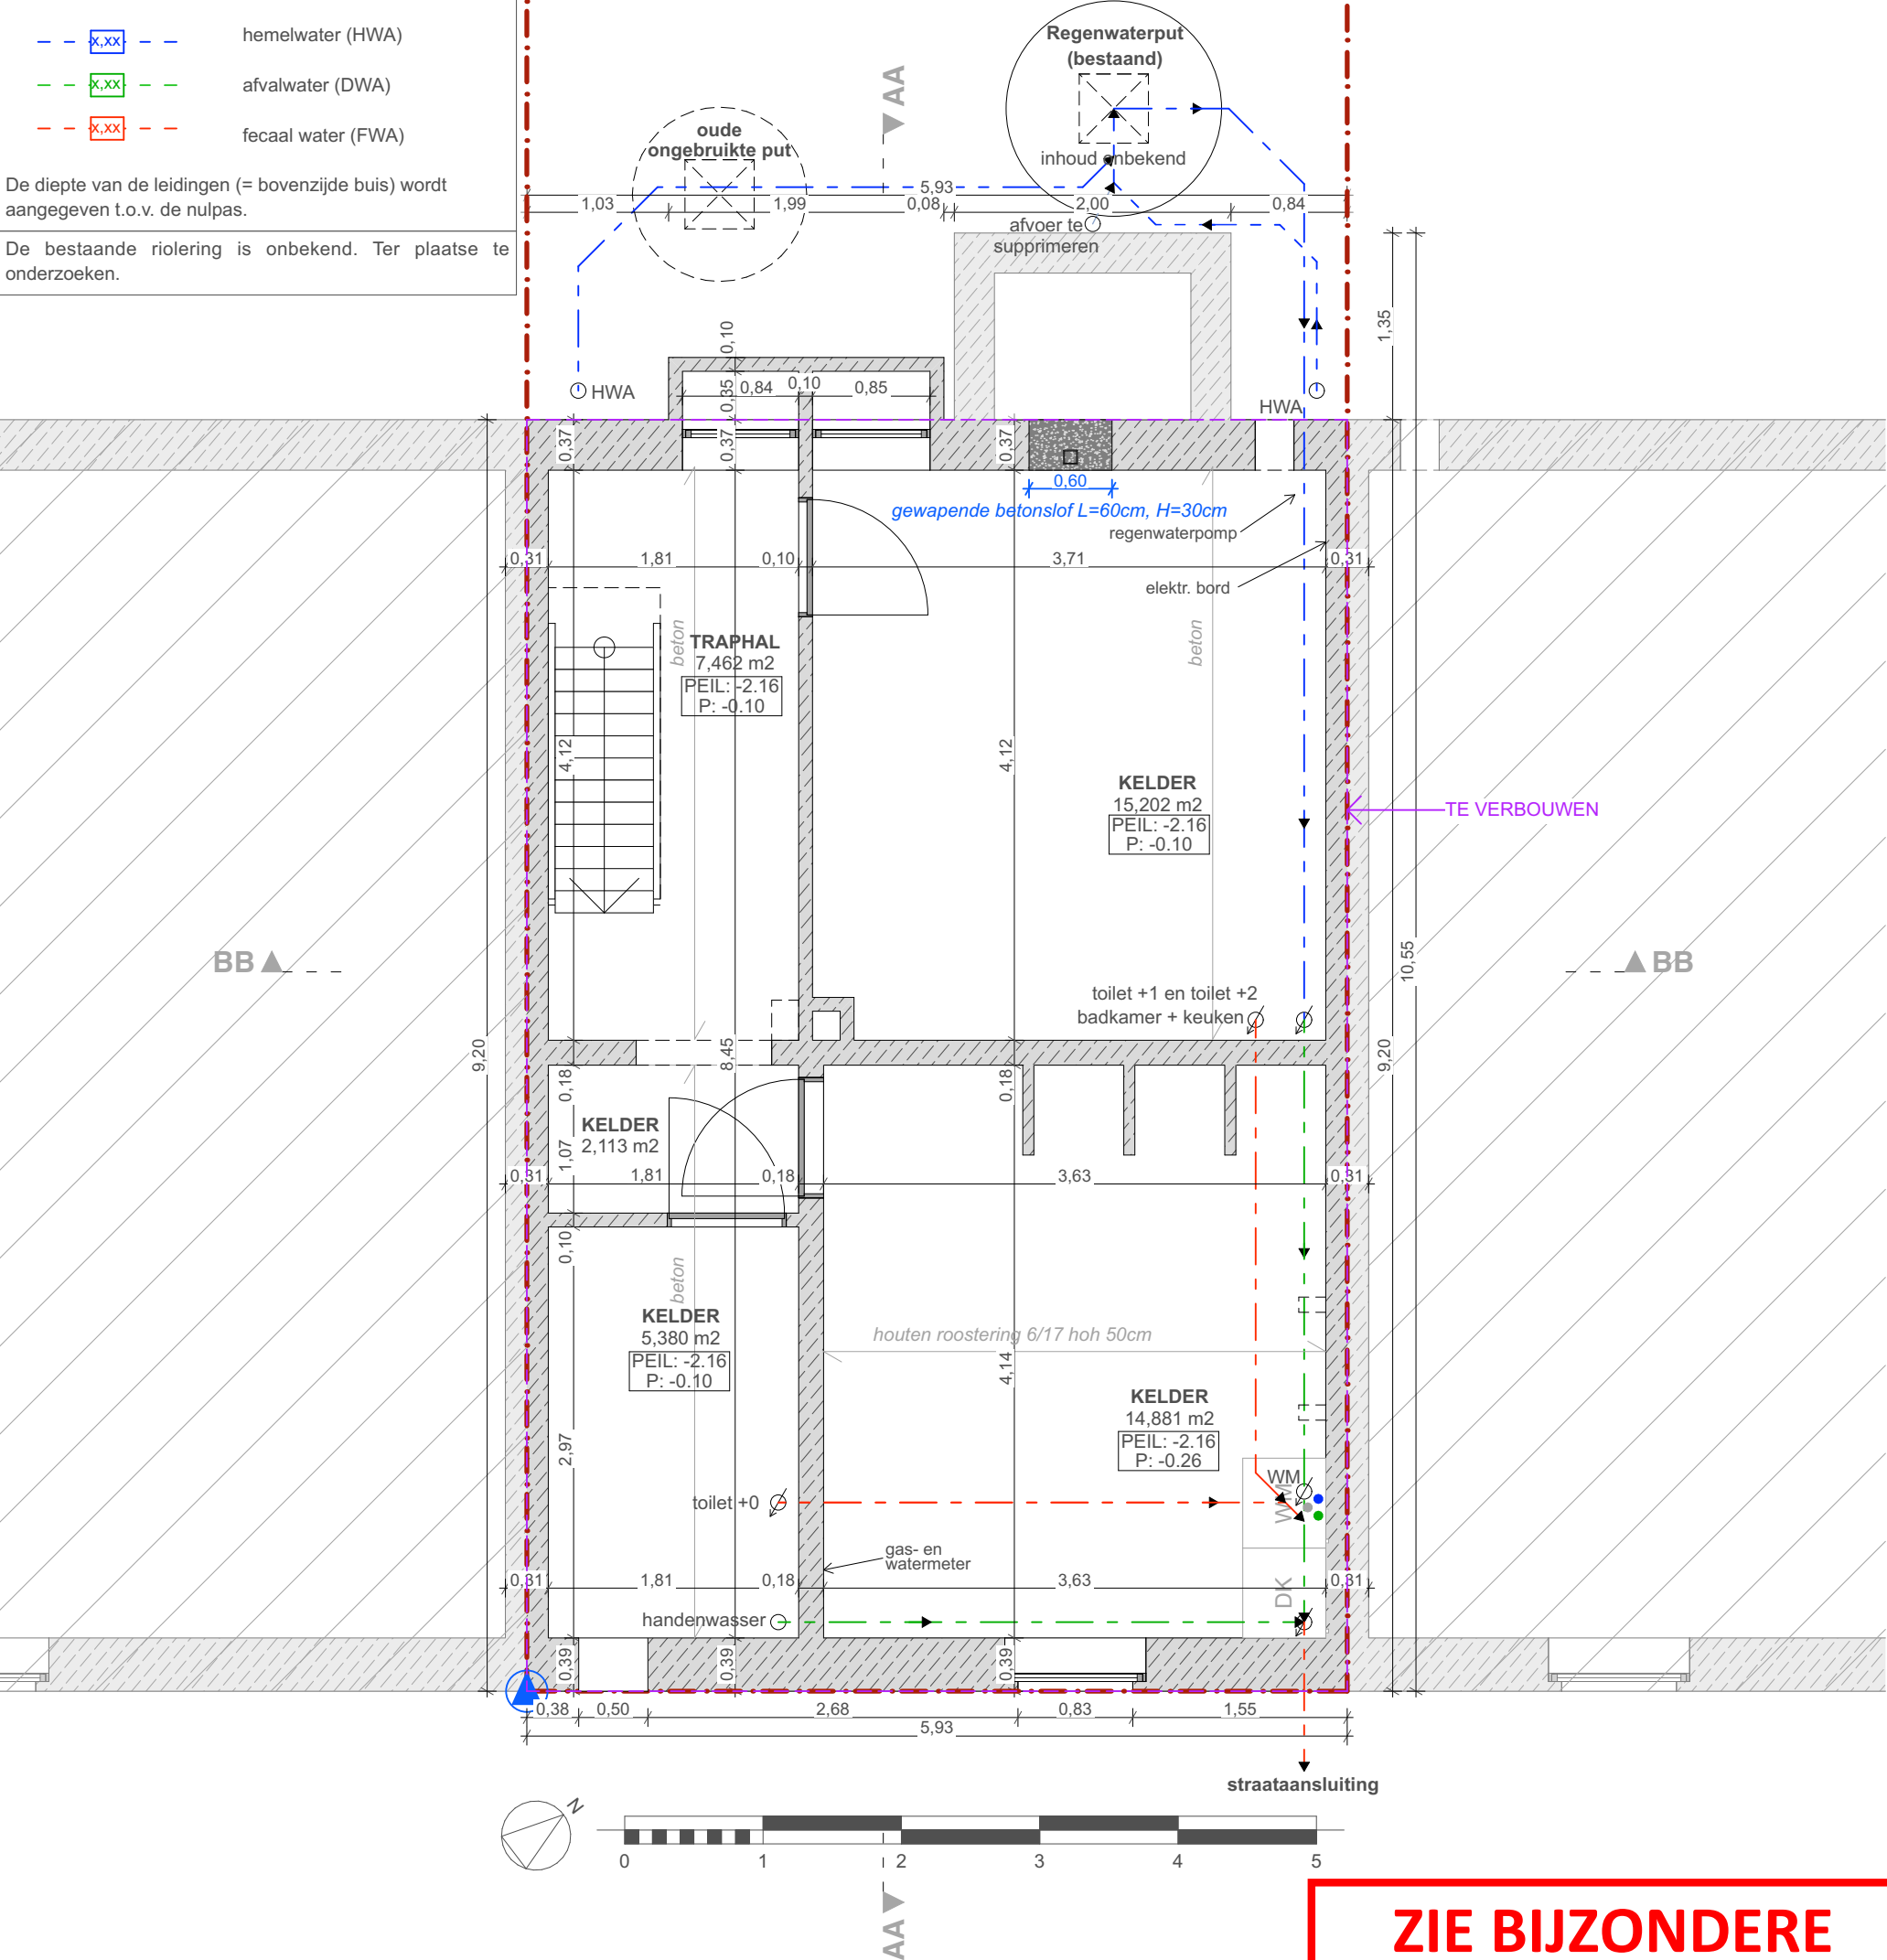

**ZIE BIJZONDERE
VOORWAARDE(N)**

 LS-ARCHITECTEN	Dossier: 25L094	Bouwheer: Danny Meirsschaut en Annemarie Hoogewys	FUNDERING	1:50	-1
	Project: Verbouwen en uitbreiden van een eengezinswoning	Ligging: Sportstraat 418, 9000 Gent	NIEUWE TOESTAND	21-11-2025	
LS Architecten Lore Sterckx Ir. - architect - Molenwalstraat 47 - 9030 Gent - tel: 0498/13 52 62 - info@ls-architecten.com					