


Totale netto vloeroppervlakte van de woning, gemeten op alle niveaus, van de ruimtes die hoger zijn dan 1,5m: 172,17 m².

Totale netto vloeroppervlakte van de woning, gemeten op alle niveaus, van de ruimtes die hoger zijn dan 1,8m: 172,17m².

Totale netto vloeroppervlakte van de woning, gemeten op alle niveaus, van de ruimtes die hoger zijn dan 2,2m: 127,14 m².

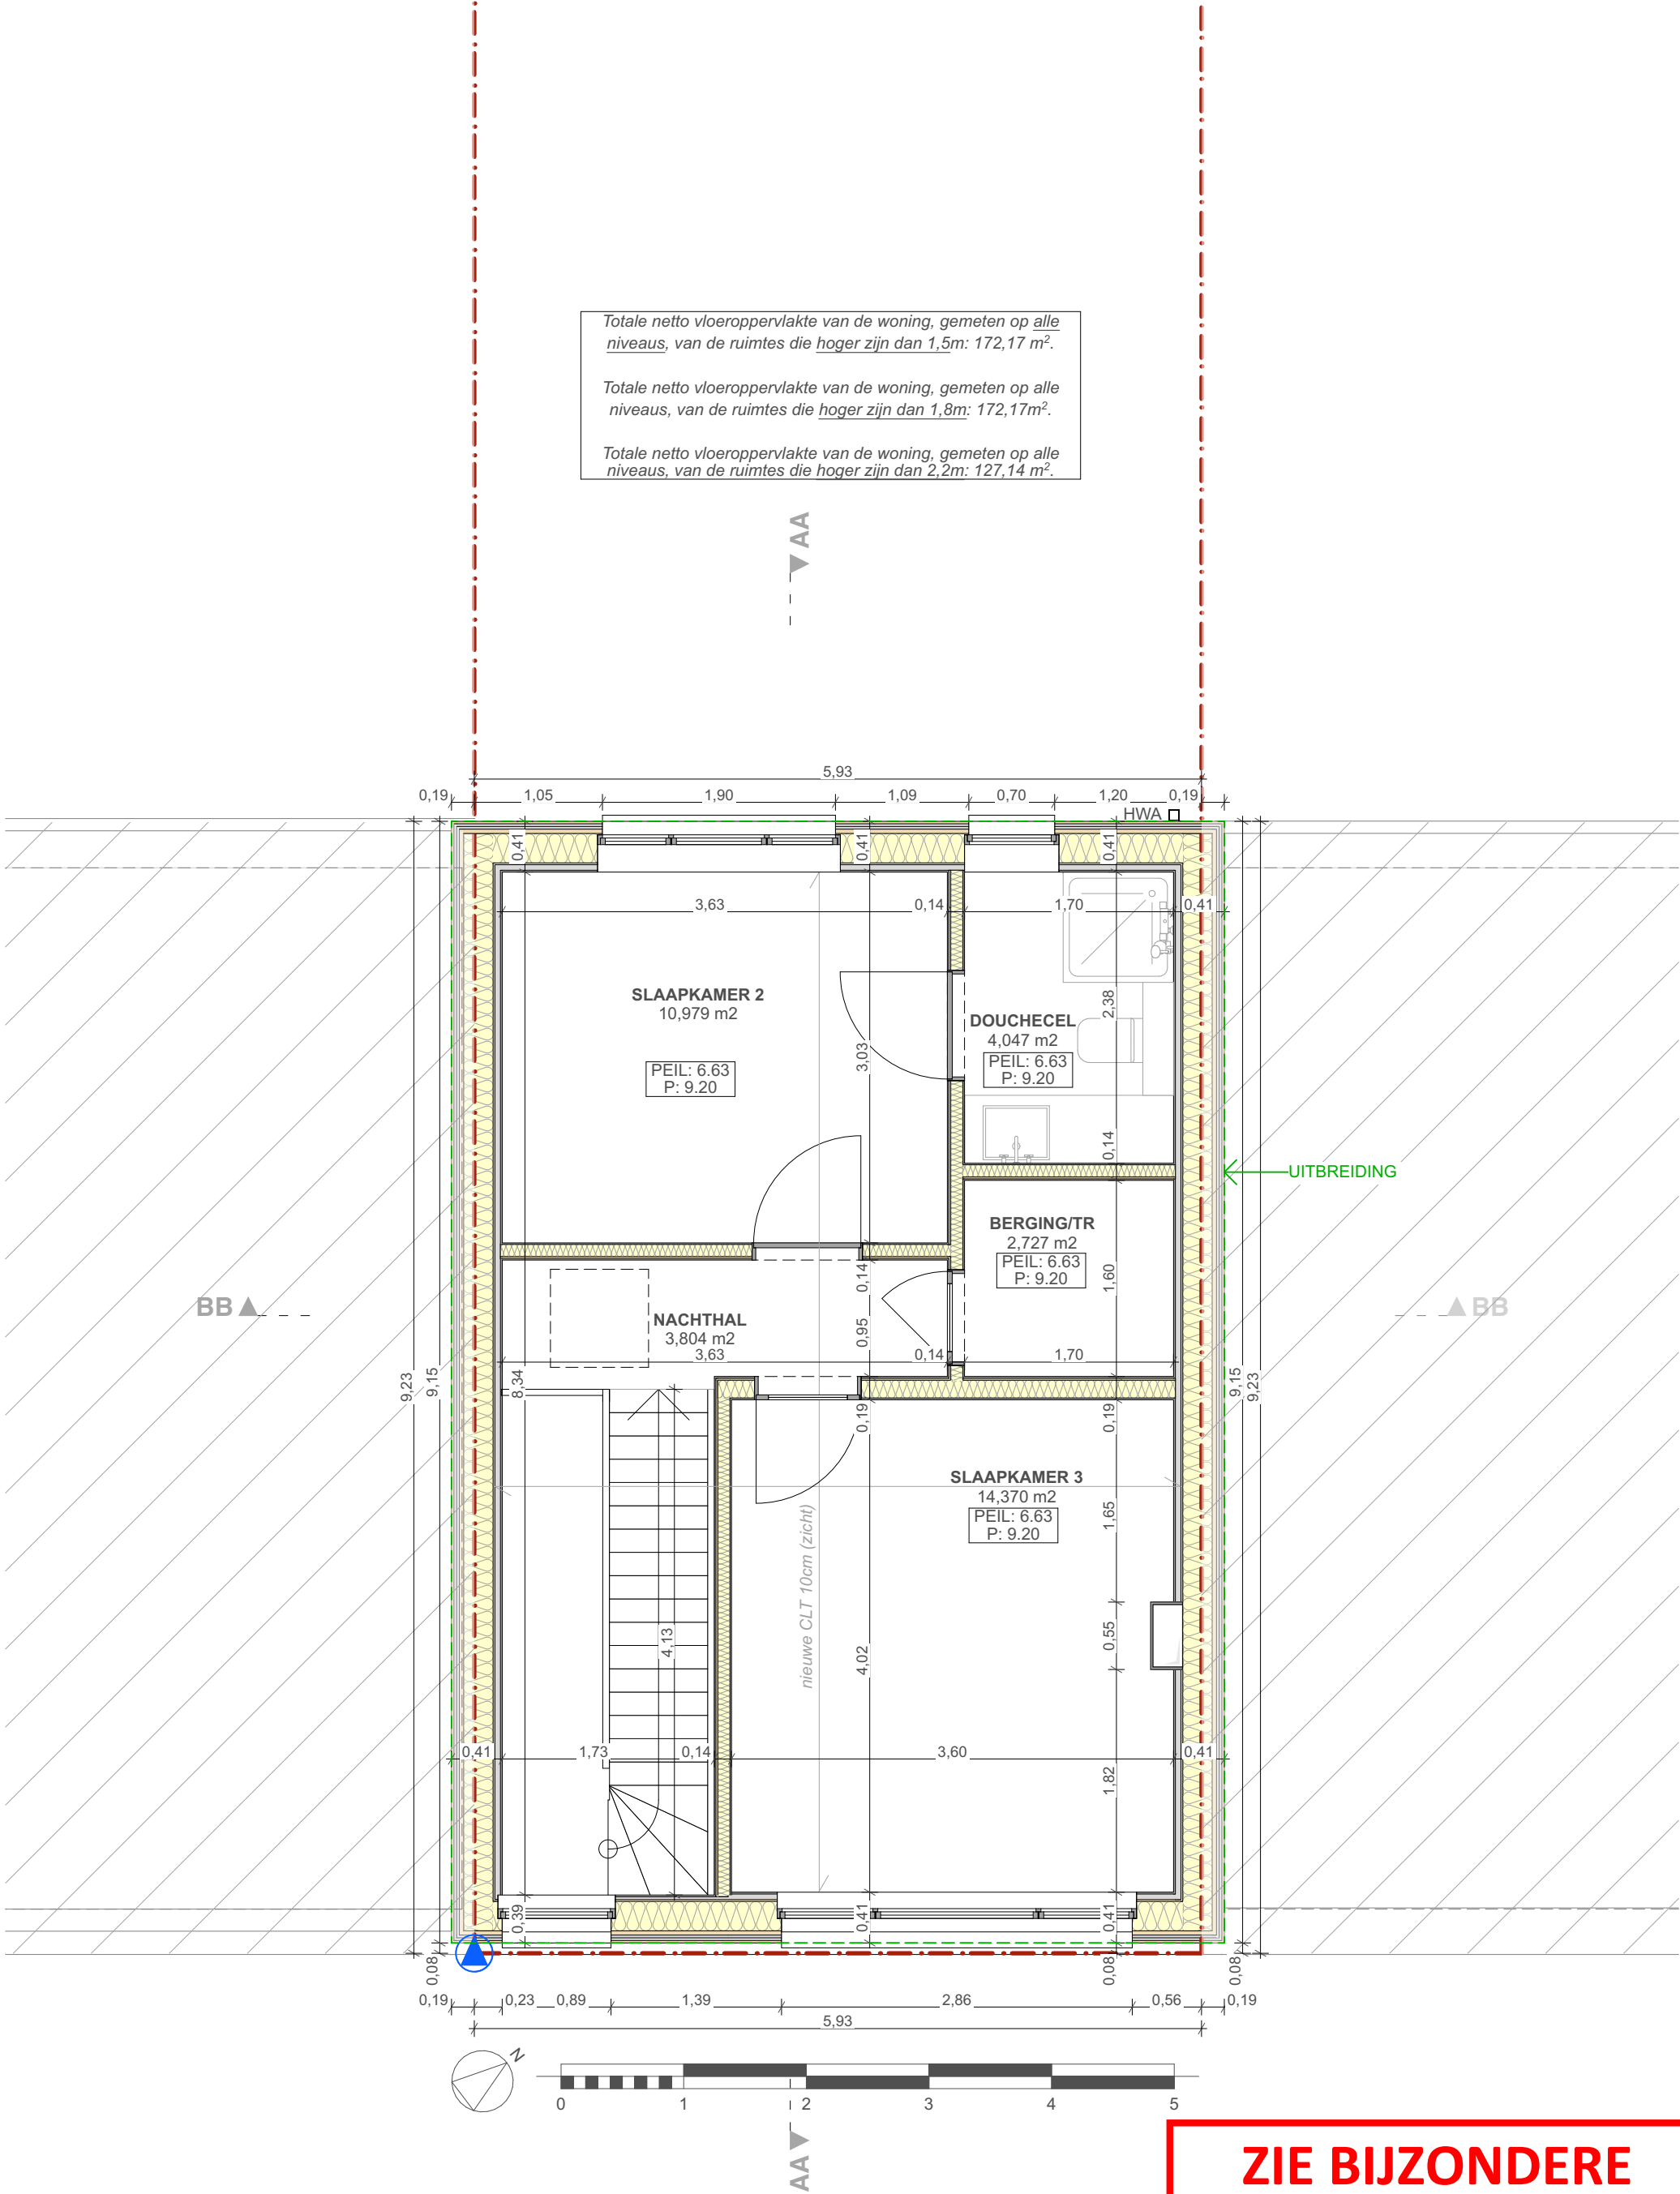

**ZIE BIJZONDERE
VOORWAARDE(N)**

 LS-ARCHITECTEN	Dossier: 25L094	Bouwheer: Danny Meirsschaut en Annemarie Hoogewys	VERDIEPING +2	1:50	+2
	Project: Verbouwen en uitbreiden van een eengezinswoning	Ligging: Sportstraat 418, 9000 Gent	NIEUWE TOESTAND	21-11-2025	
LS Architecten Lore Sterckx Ir. - architect - Molenwalstraat 47 - 9030 Gent - tel: 0498/13 52 62 - info@ls-architecten.com					