


ZIE BIJZONDERE VOORWAARDE(N)

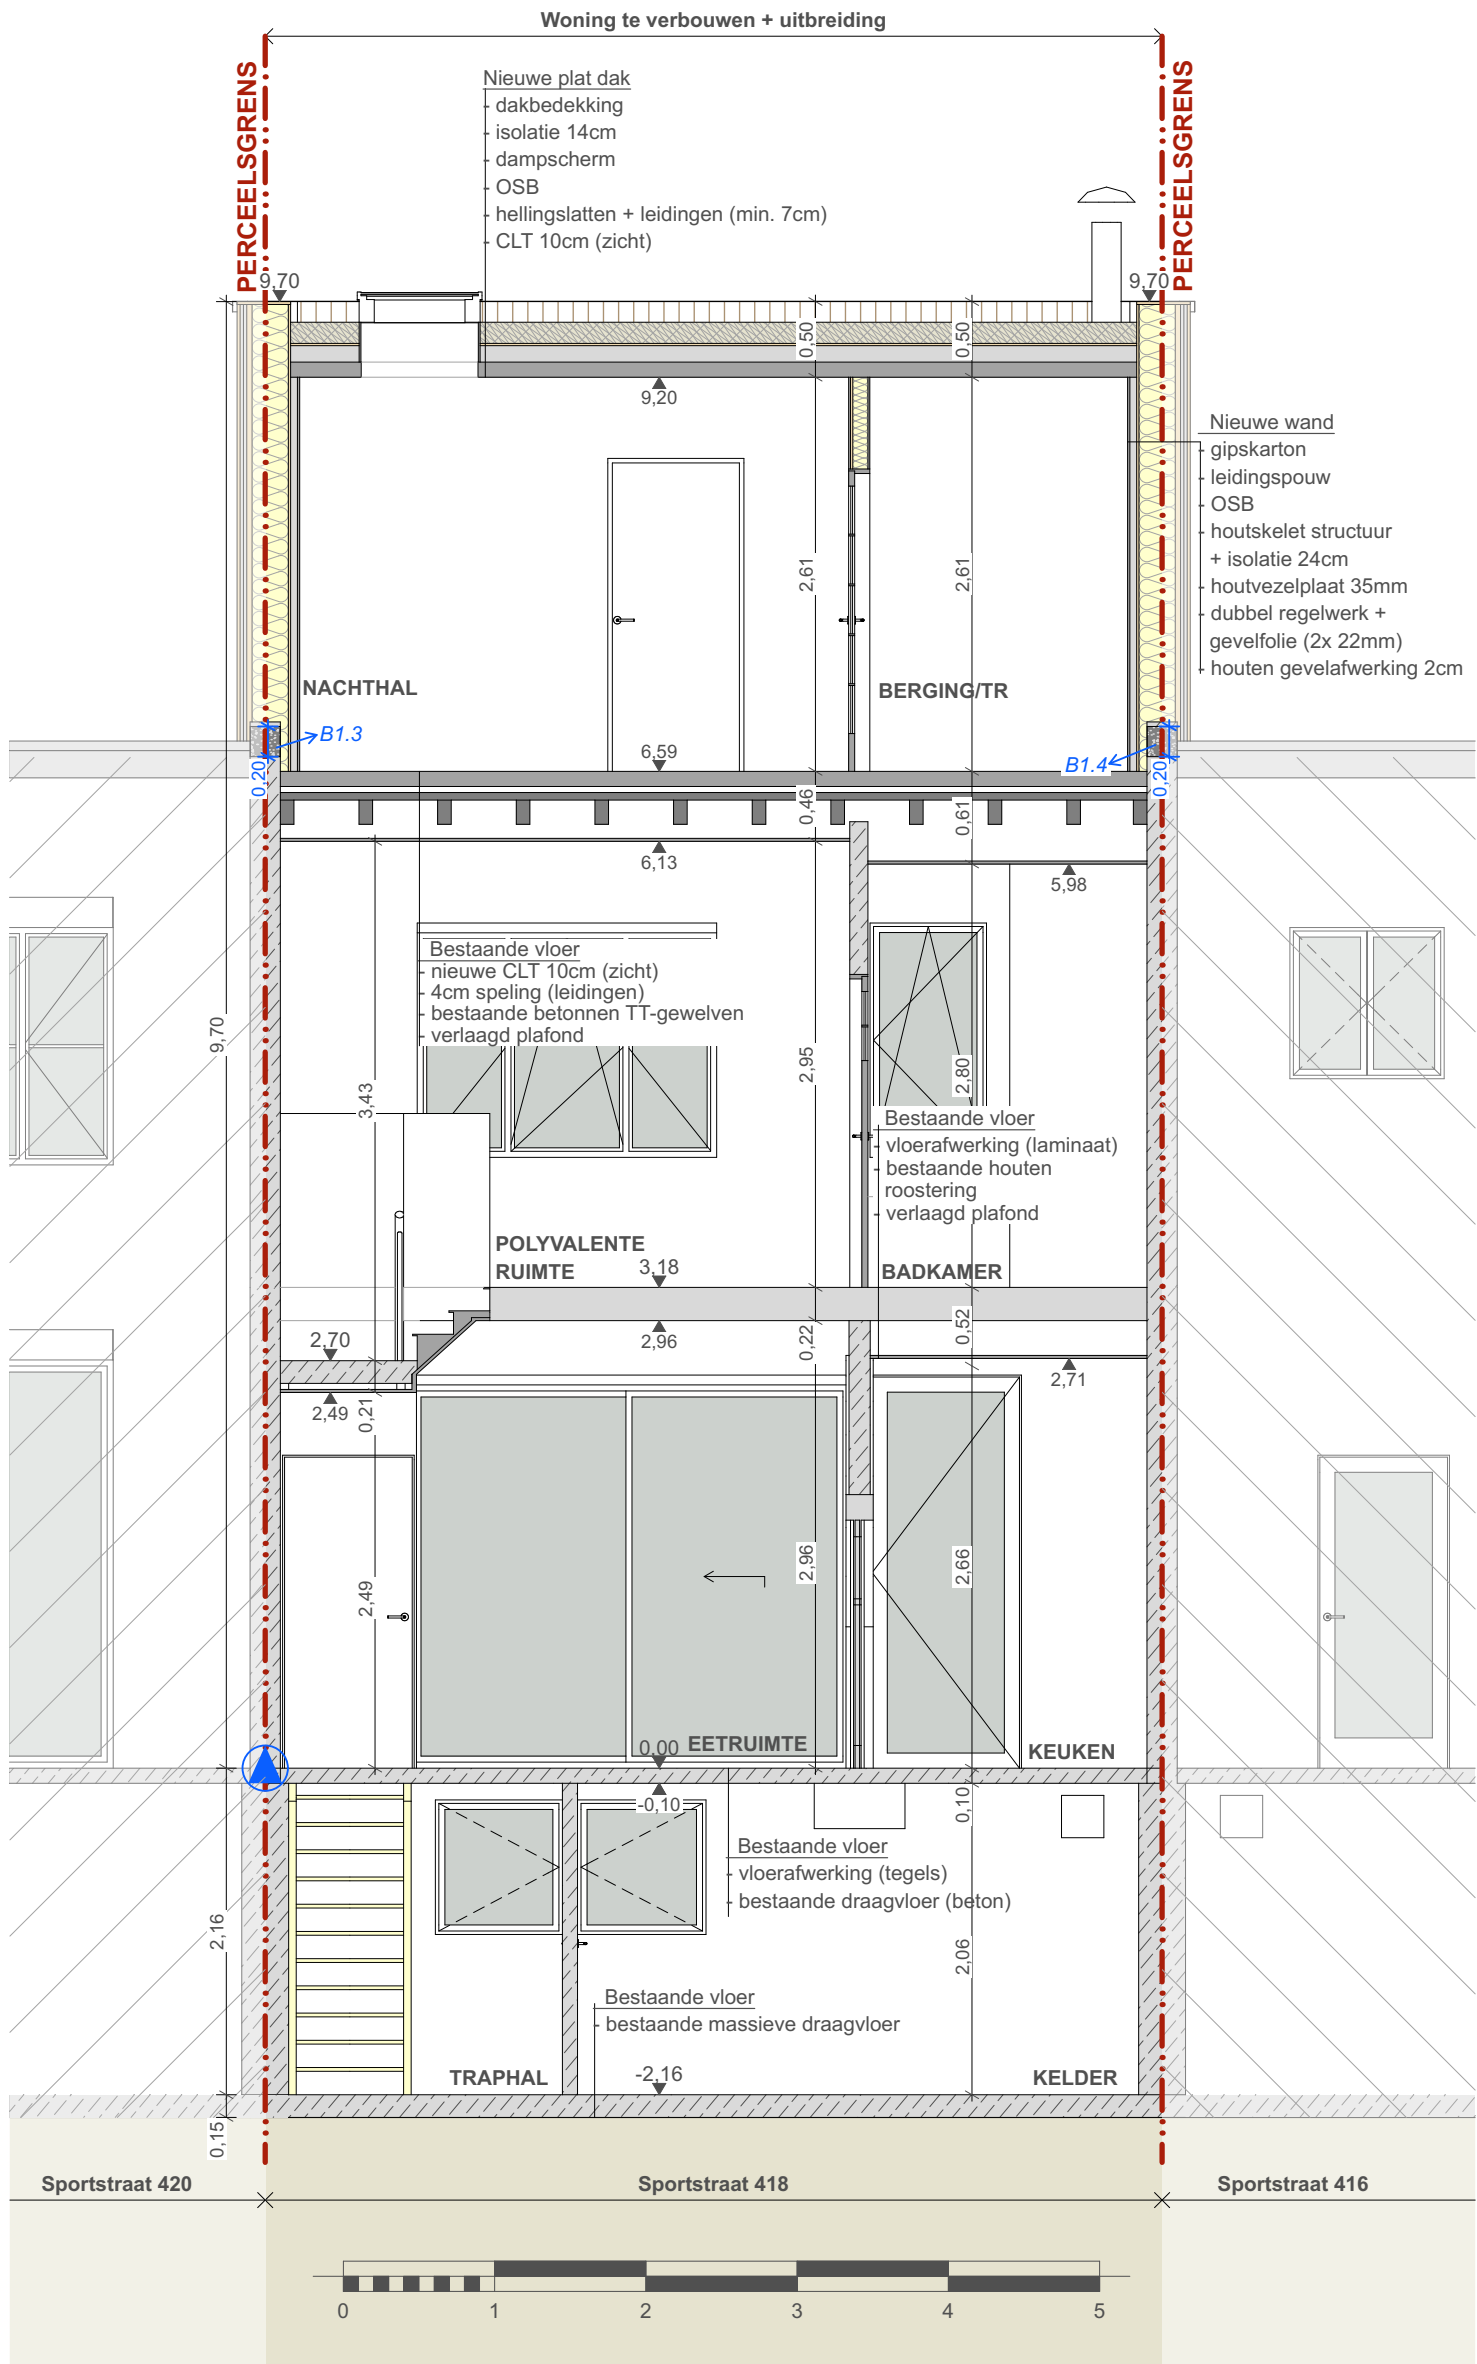

LS-ARCHITECTEN

Dossier: 25L094

Project: Verbouwen en uitbreiden van een eengezinswoning

Bouwheer: Danny Meirsschaut en Annemarie Hoogewys

Ligging: Sportstraat 418, 9000 Gent

DOORSNEDE BB

NIEUWE TOESTAND

1:50

21-11-2025

BB