


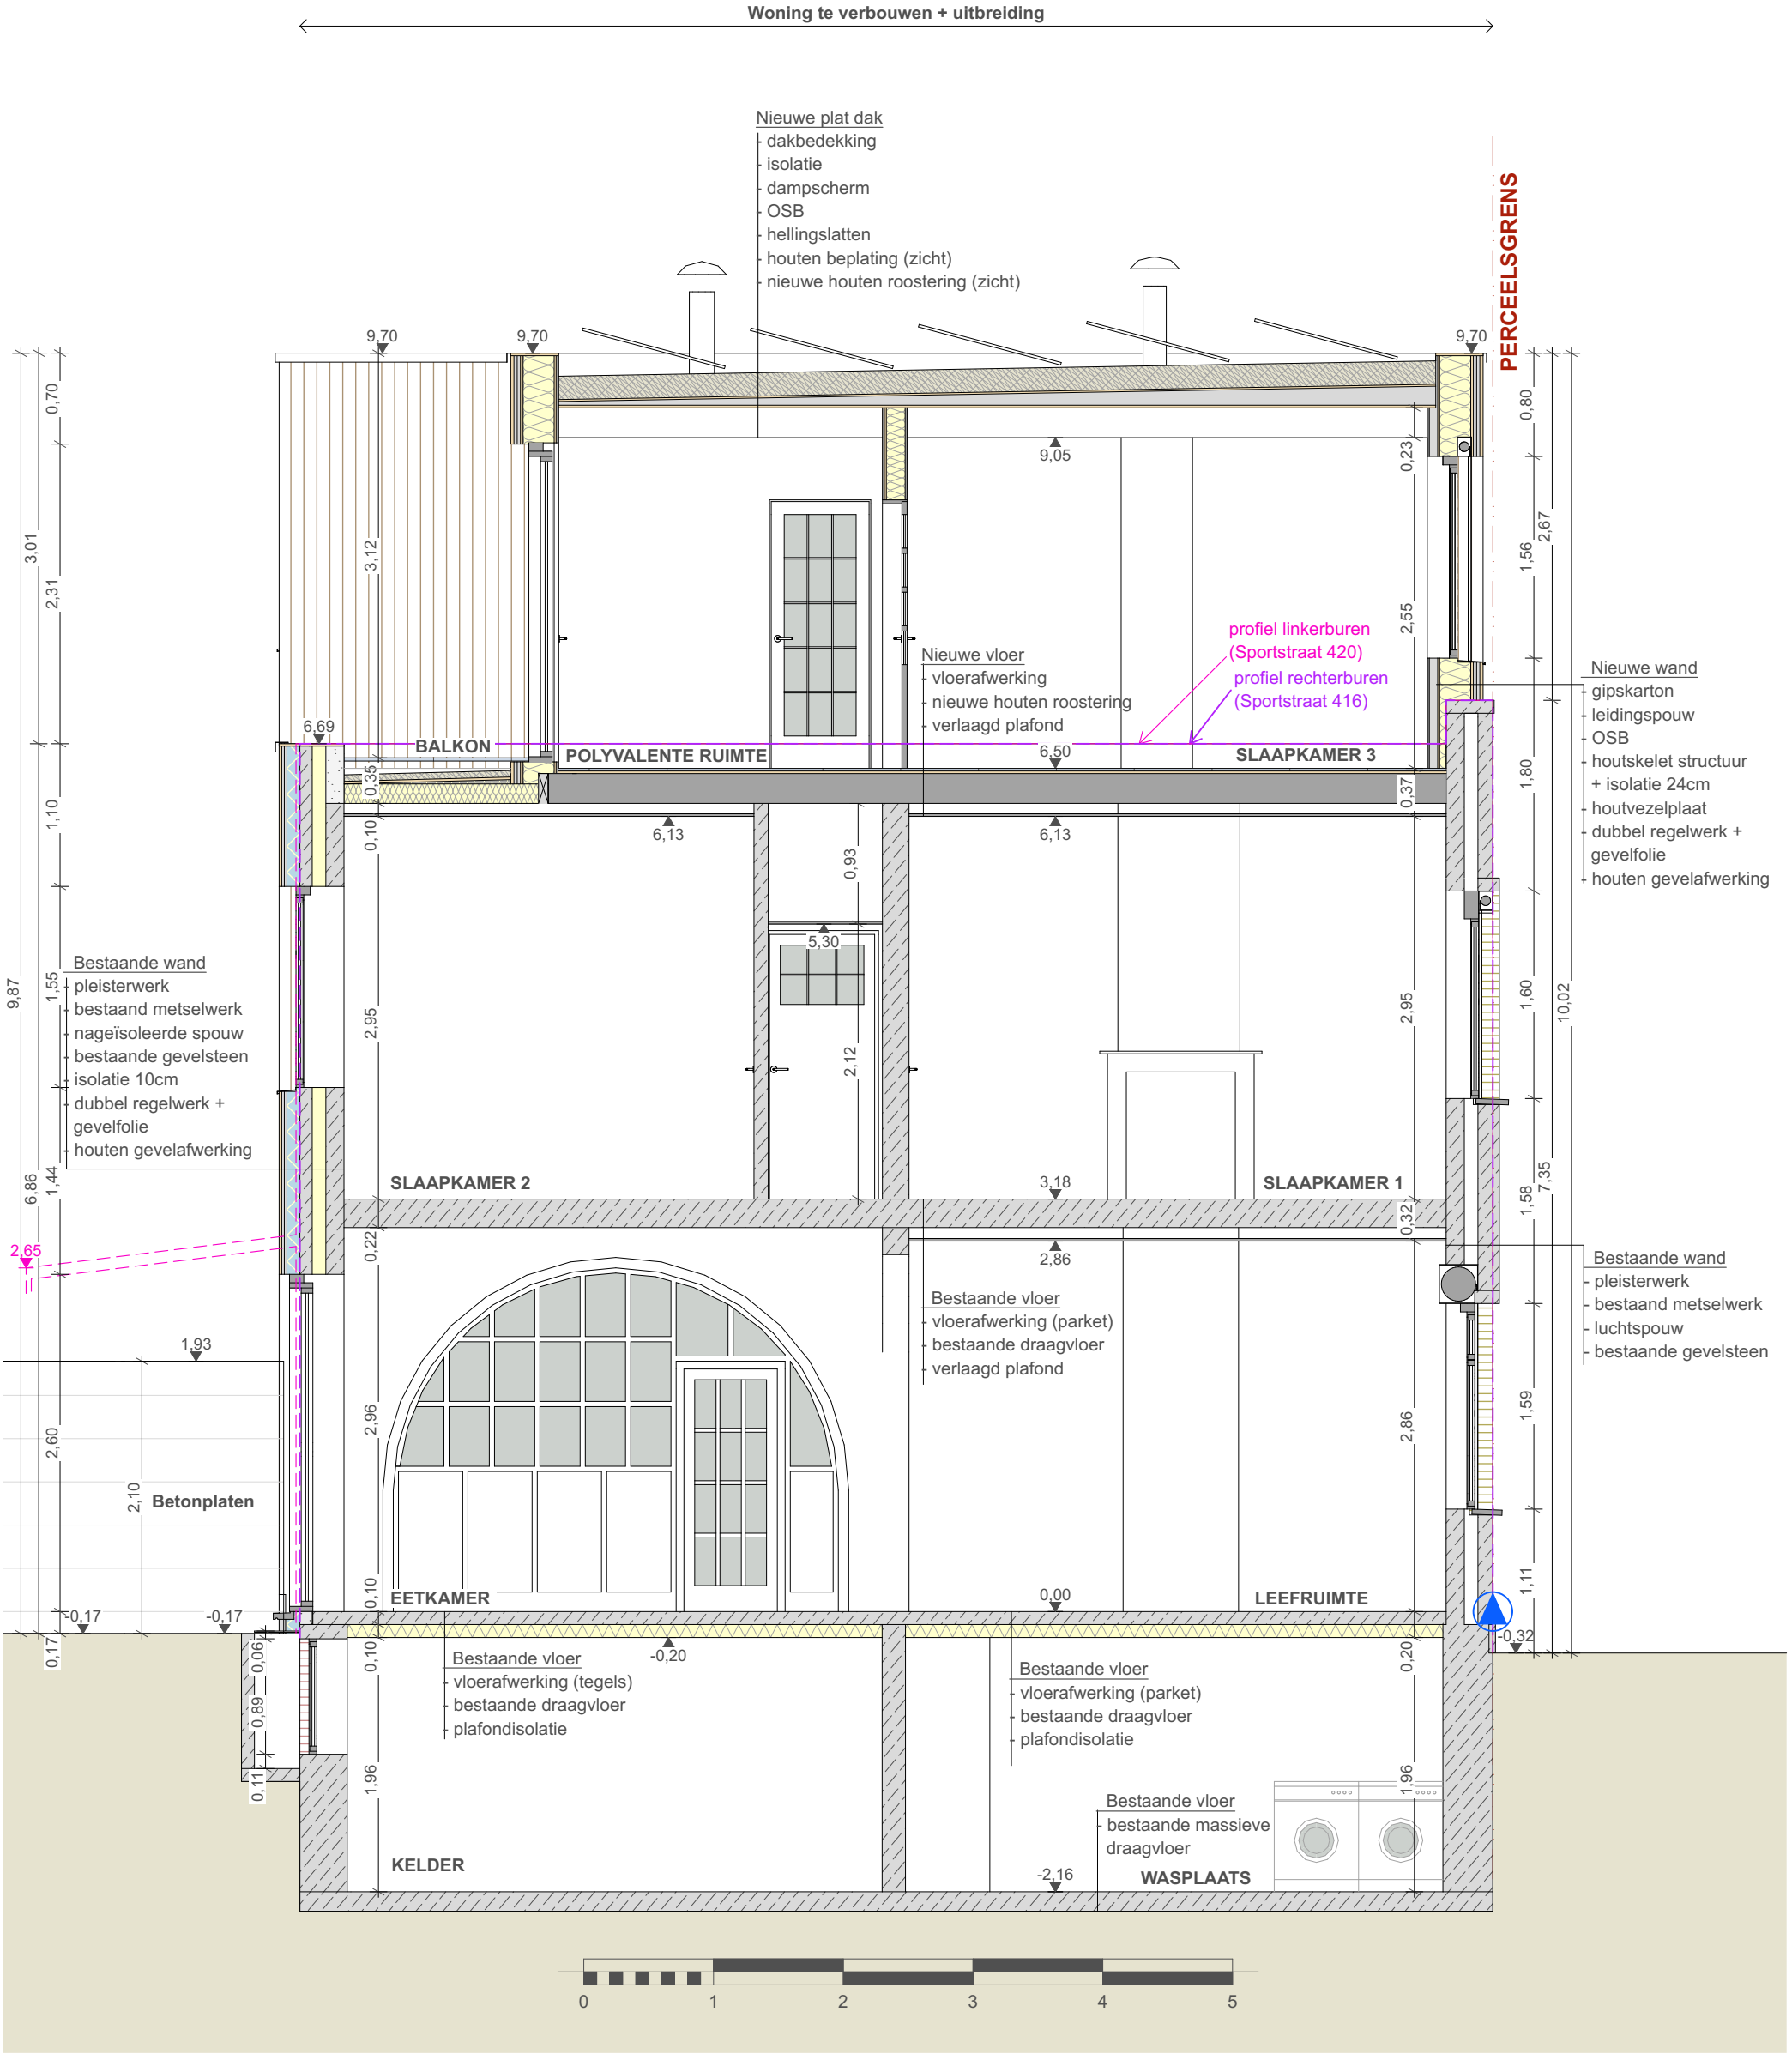

|  |                                                          |                                                   |                 |            |    |
|--|----------------------------------------------------------|---------------------------------------------------|-----------------|------------|----|
|  | Dossier: 25L094                                          | Bouwheer: Danny Meirsschaut en Annemarie Hoogewys | DOORSNEDE AA    | 1:50       | AA |
|  | Project: Verbouwen en uitbreiden van een eengezinswoning | Ligging: Sportstraat 418, 9000 Gent               | NIEUWE TOESTAND | 08-07-2025 |    |

LS Architecten Lore Sterckx | Ir. - architect - Molenwalstraat 47 - 9030 Gent - tel: 0498/13 52 62 - info@ls-architecten.com