
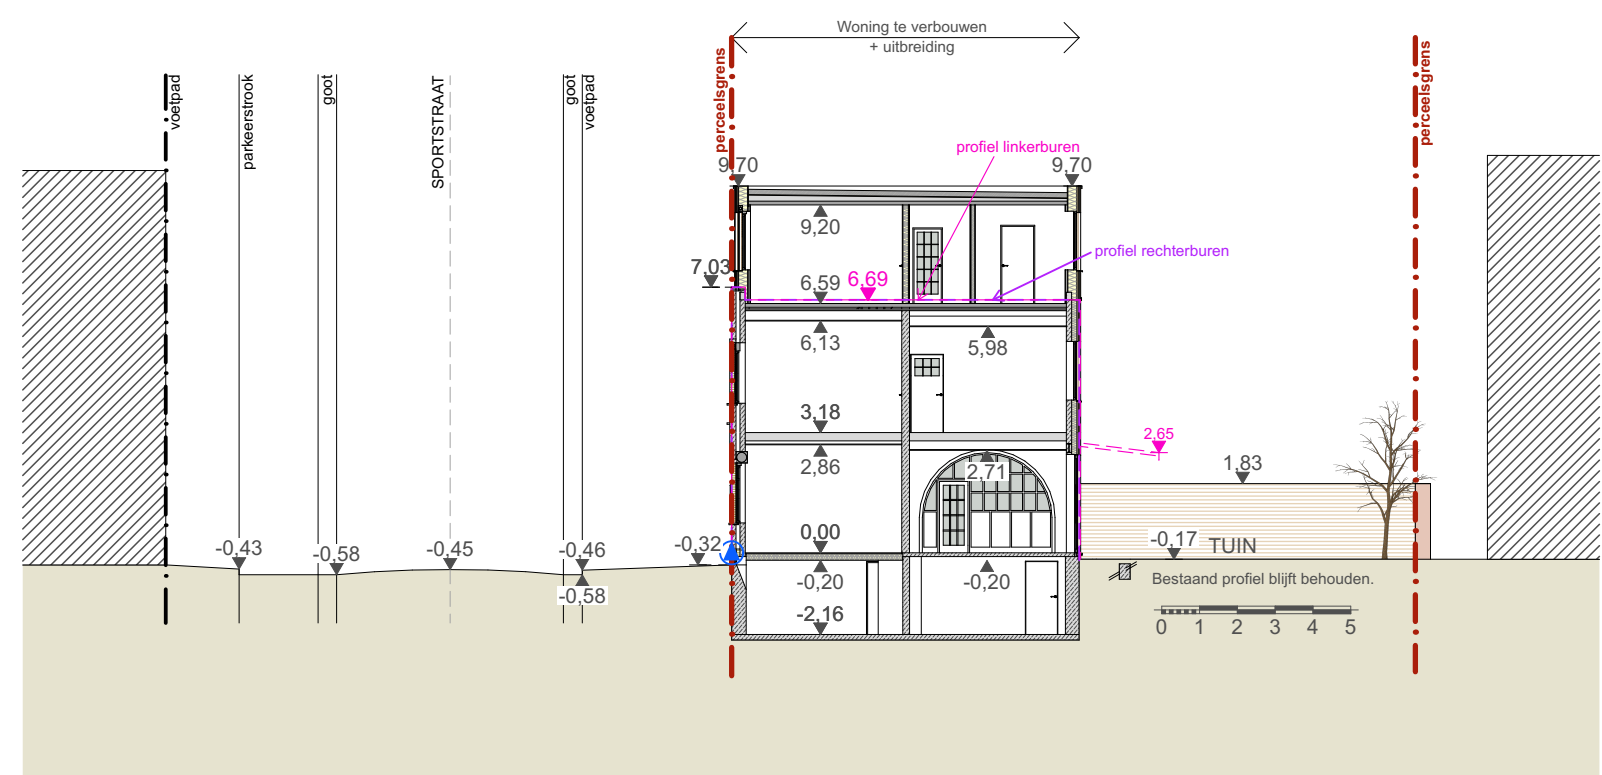


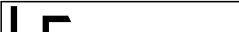

**ZIE BIJZONDERE
VOORWAARDE(N)**

	Dossier: 25L094	Bouwheer: Danny Meirsschaut en Annemarie Hoogewys	TERREINPROFIEL	1:200	TP
	Project: Verbouwen en uitbreiden van een eengezinswoning	Ligging: Sportstraat 418, 9000 Gent	NIEUWE TOESTAND	21-11-2025	
LS Architecten Lore Sterckx Ir. - architect - Molenwalstraat 47 - 9030 Gent - tel: 0498/13 52 62 - info@ls-architecten.com					