



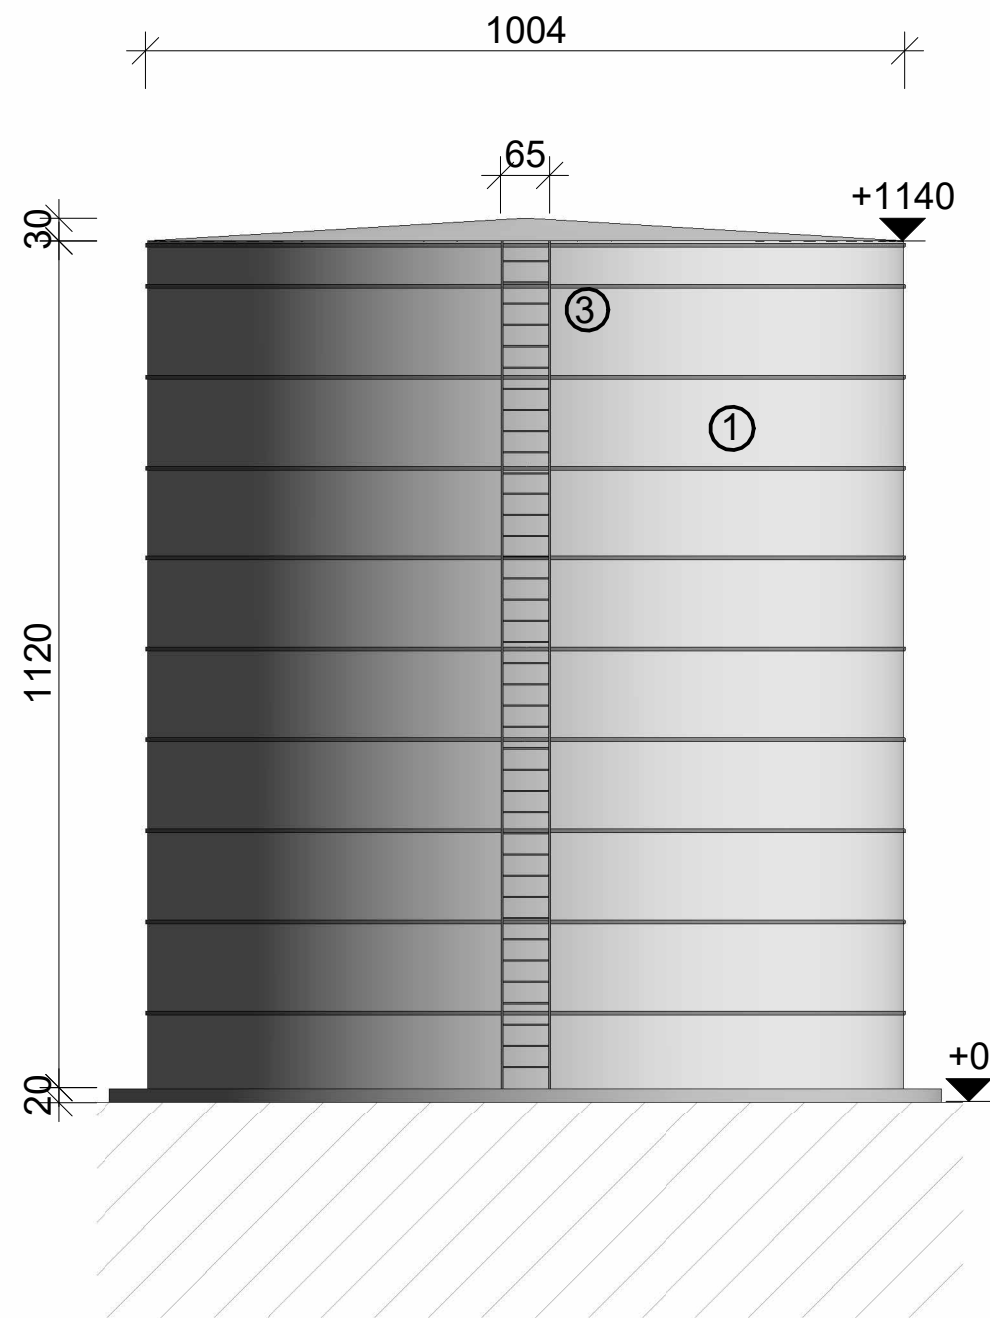


Sprinklertank-aanzicht

1 : 100

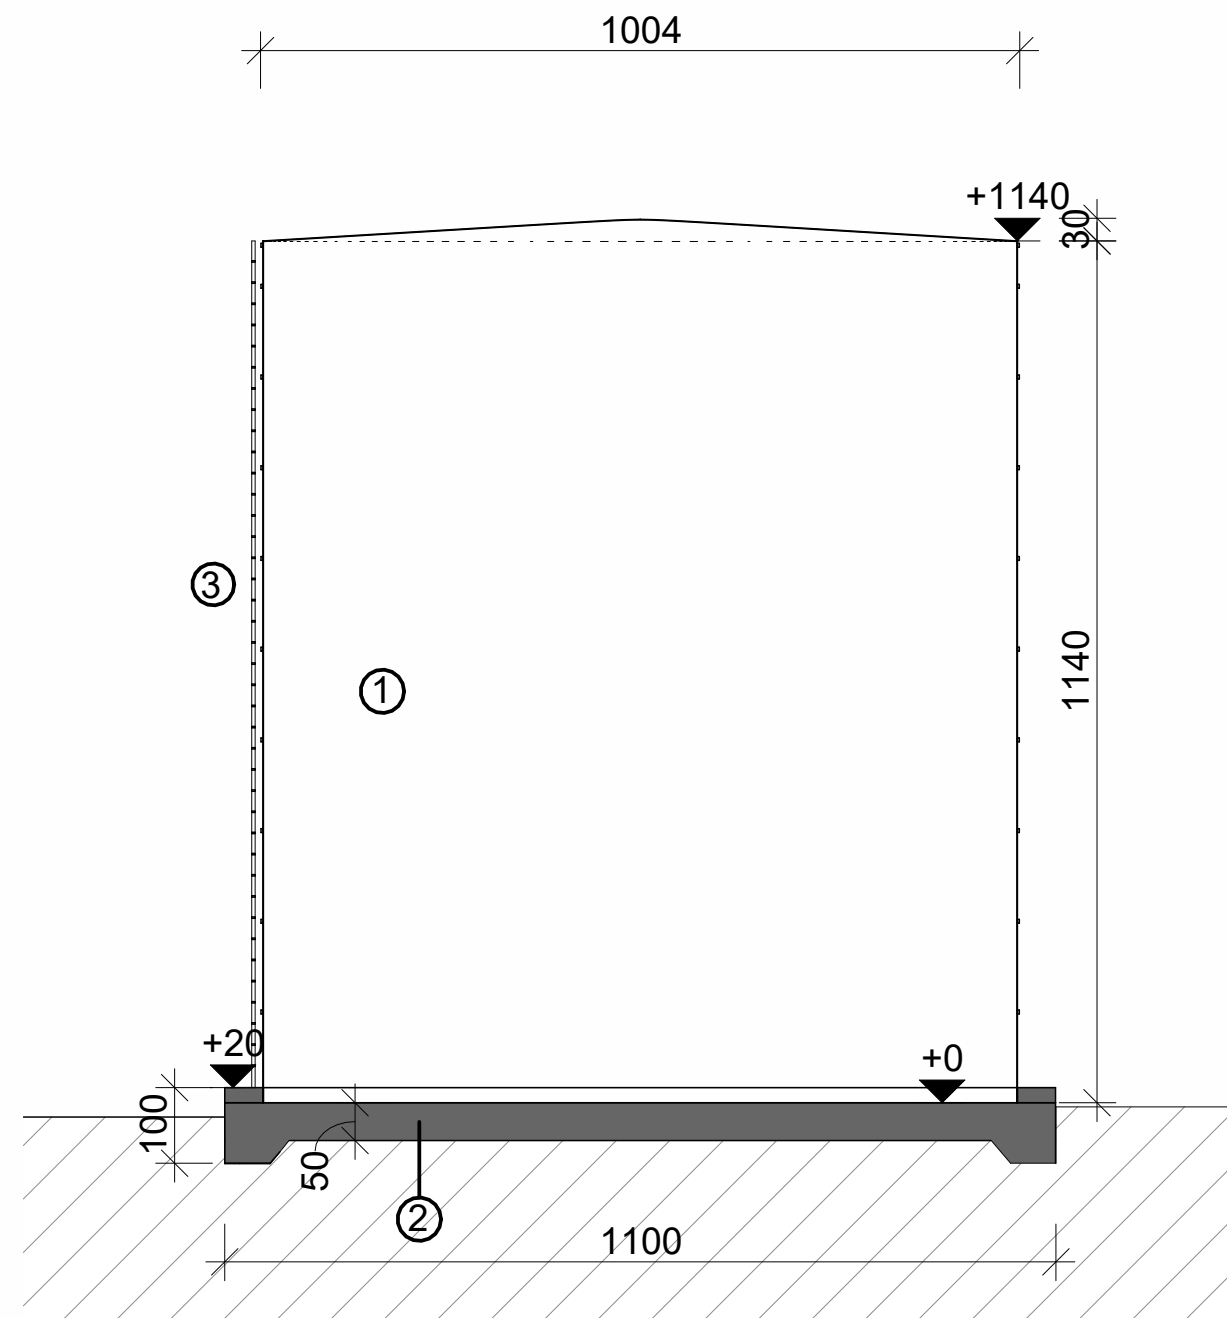

Sprinklertank-doorsnede

1 : 100

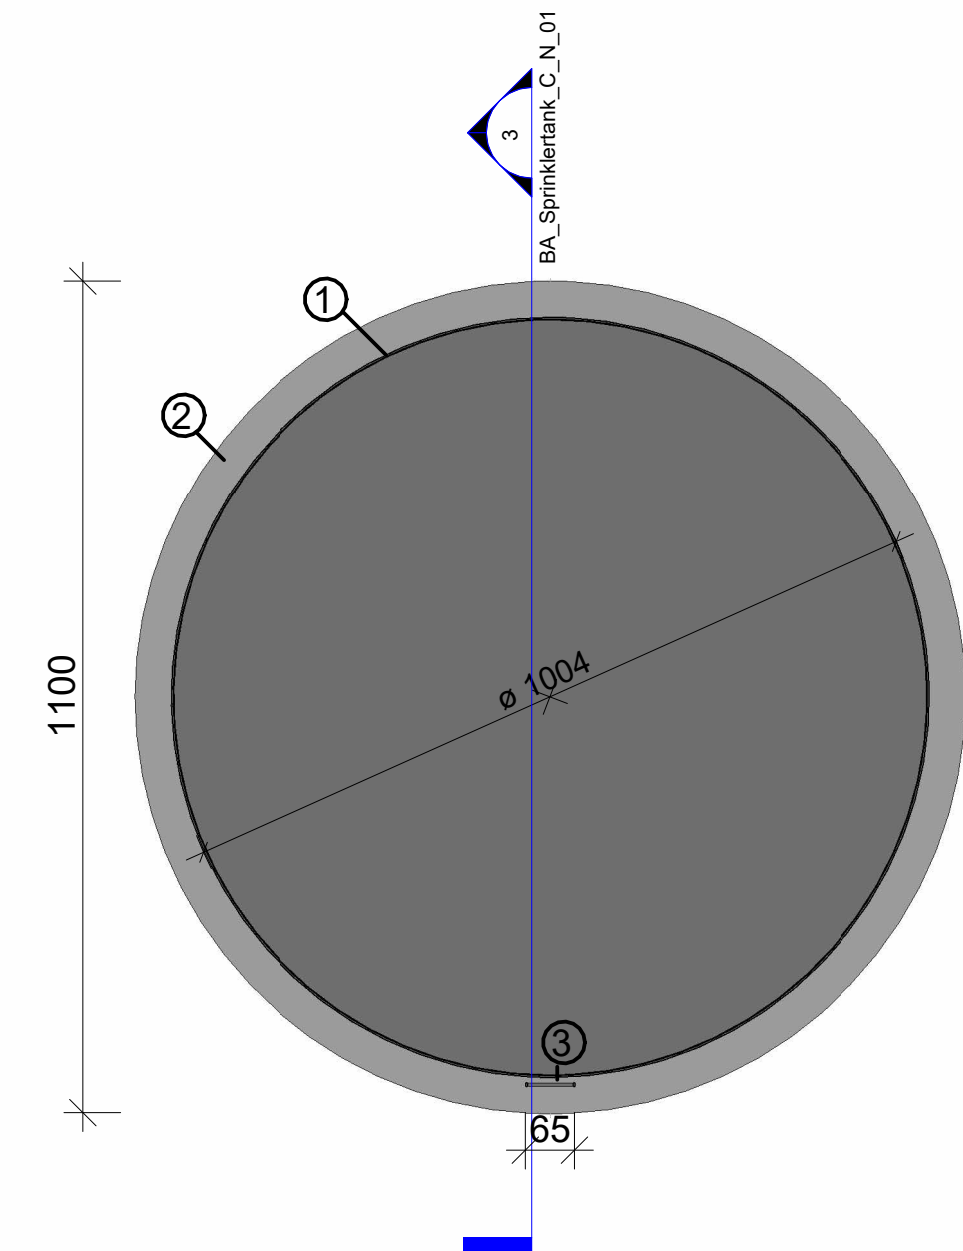


Sprinklertank-grondplan

1 : 100



tekening opgemaakt in cm

MEETLIJN SCHAAL 1/100

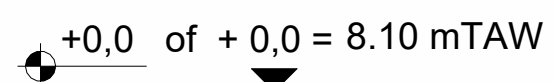

REFERENTIEPAS

- ① Sprinklertank: verzinkt staal
- ② Betonnen funderingsplaat
- ③ Stalen ladder